


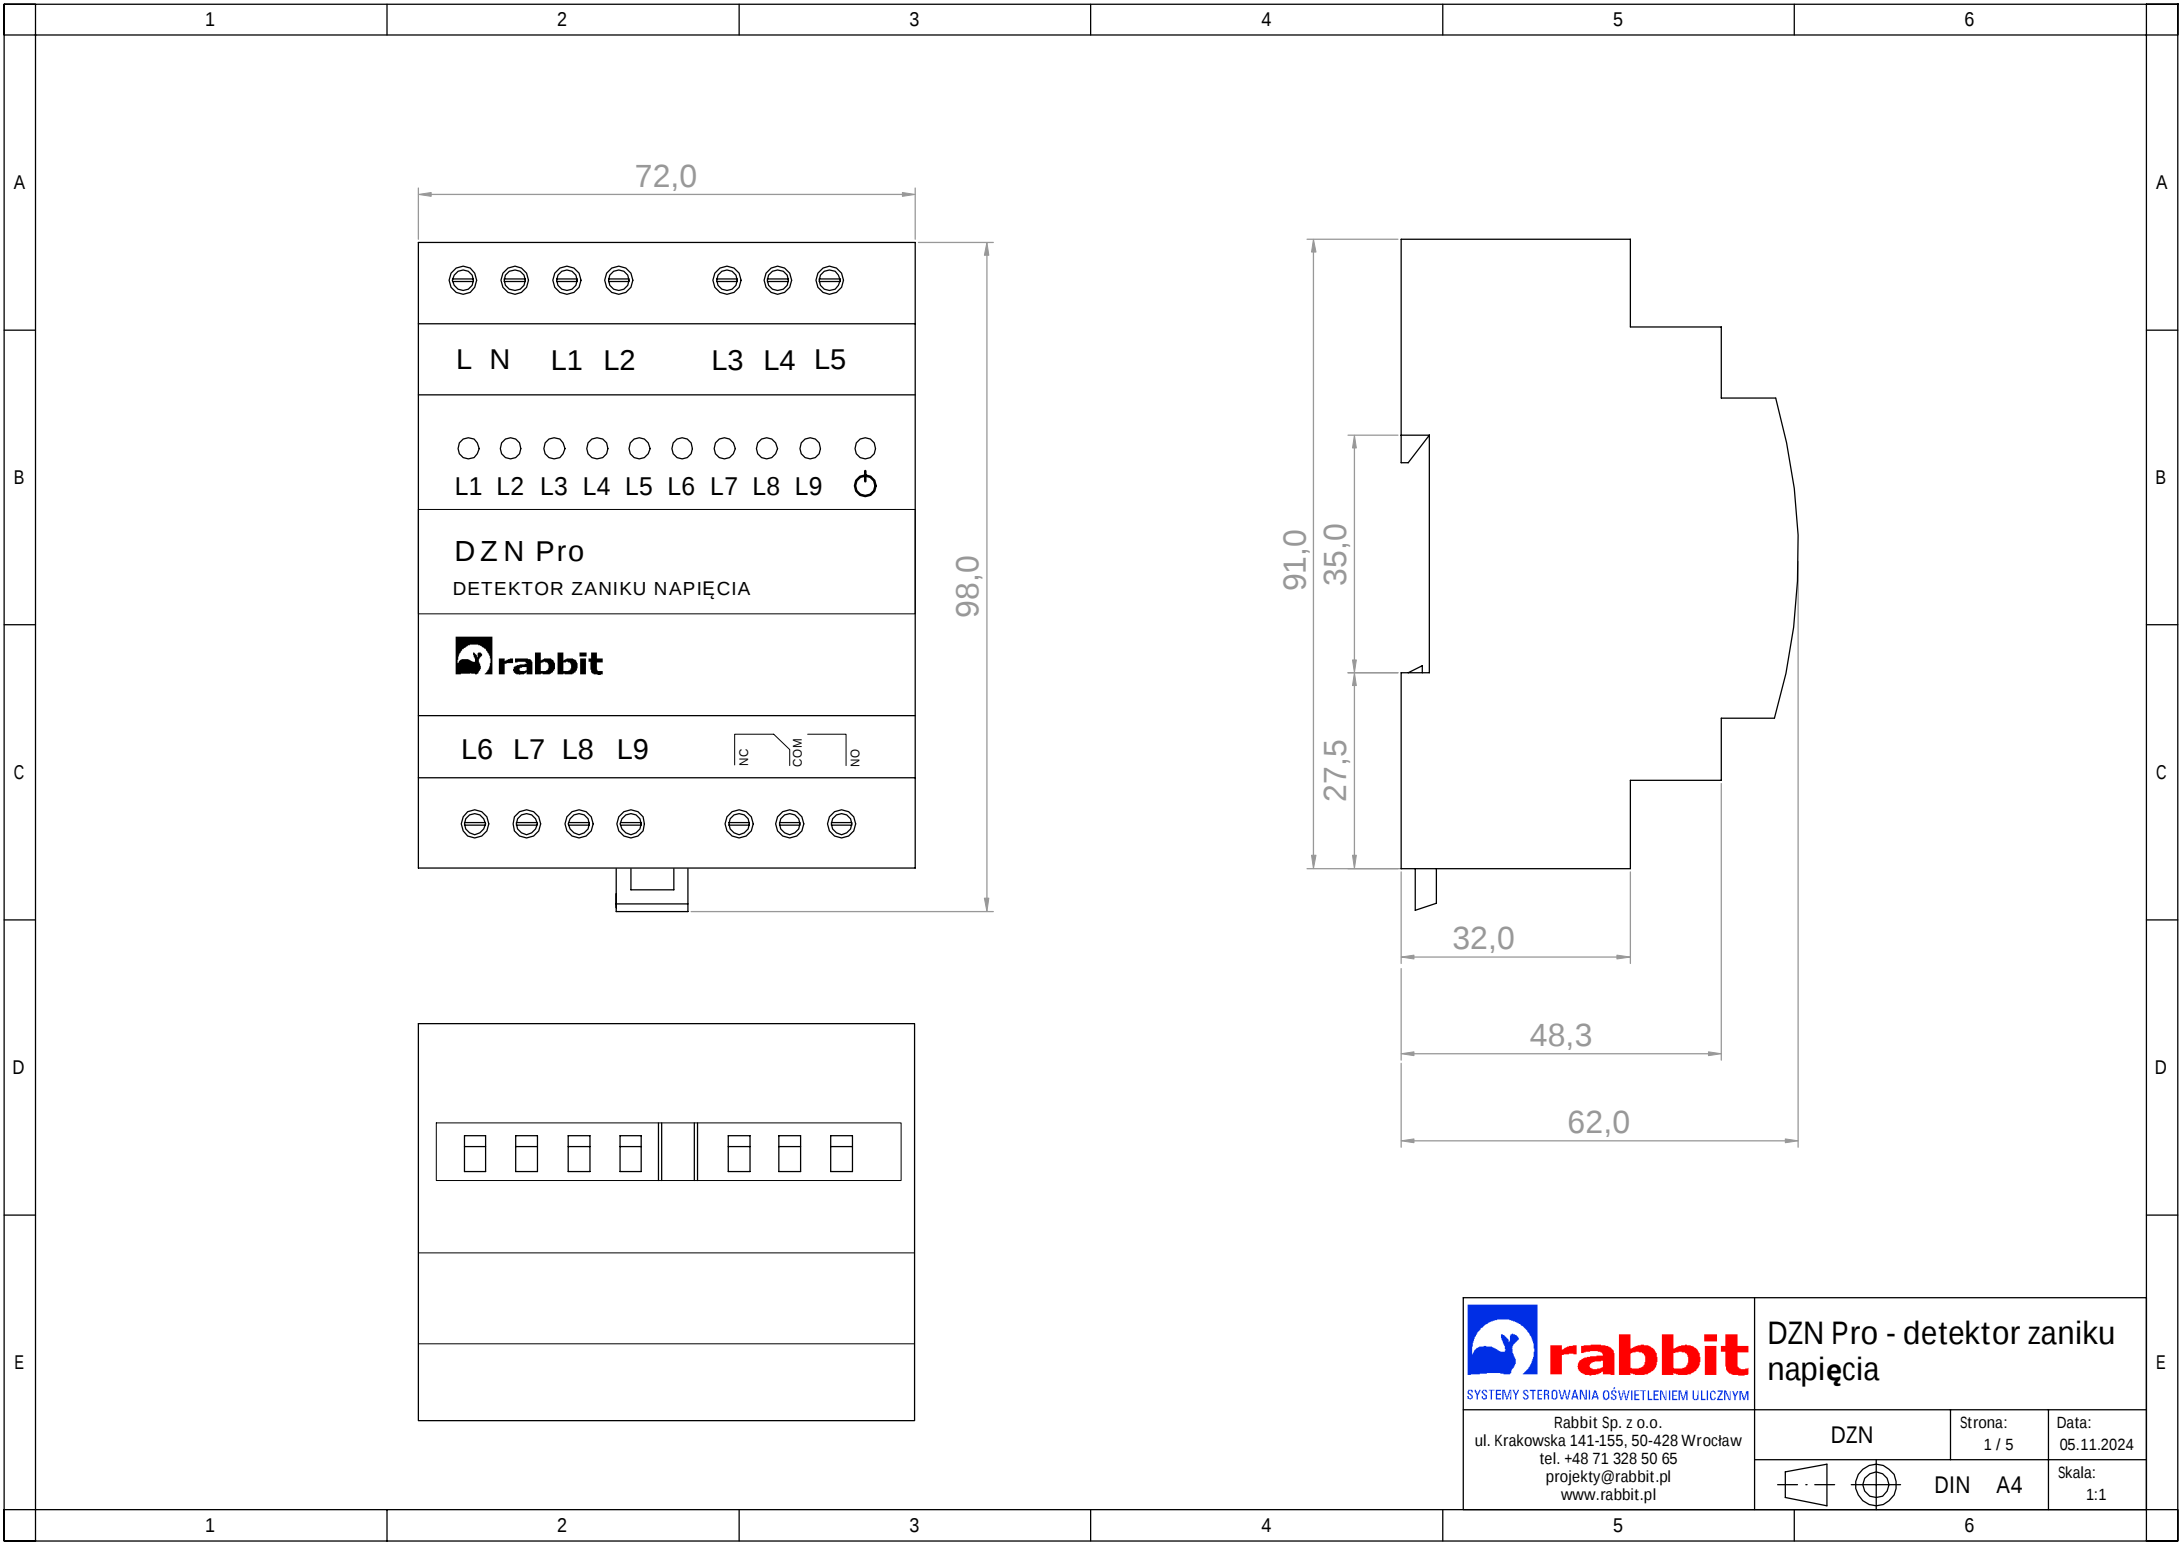


**rabbit**

SYSTEMY STEROWANIA OŚWIETLENIEM ULICZNYM

Rabbit Sp. z o.o.
ul. Krakowska 141-155, 50-428 Wrocław
tel. +48 71 328 50 65
projekty@rabbit.pl
www.rabbit.pl

DZN Pro - detektor zaniku napięcia

DZN

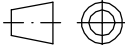


DIN A4

Strona:
1 / 5

Data:
05.11.2024

Skala:
1:1

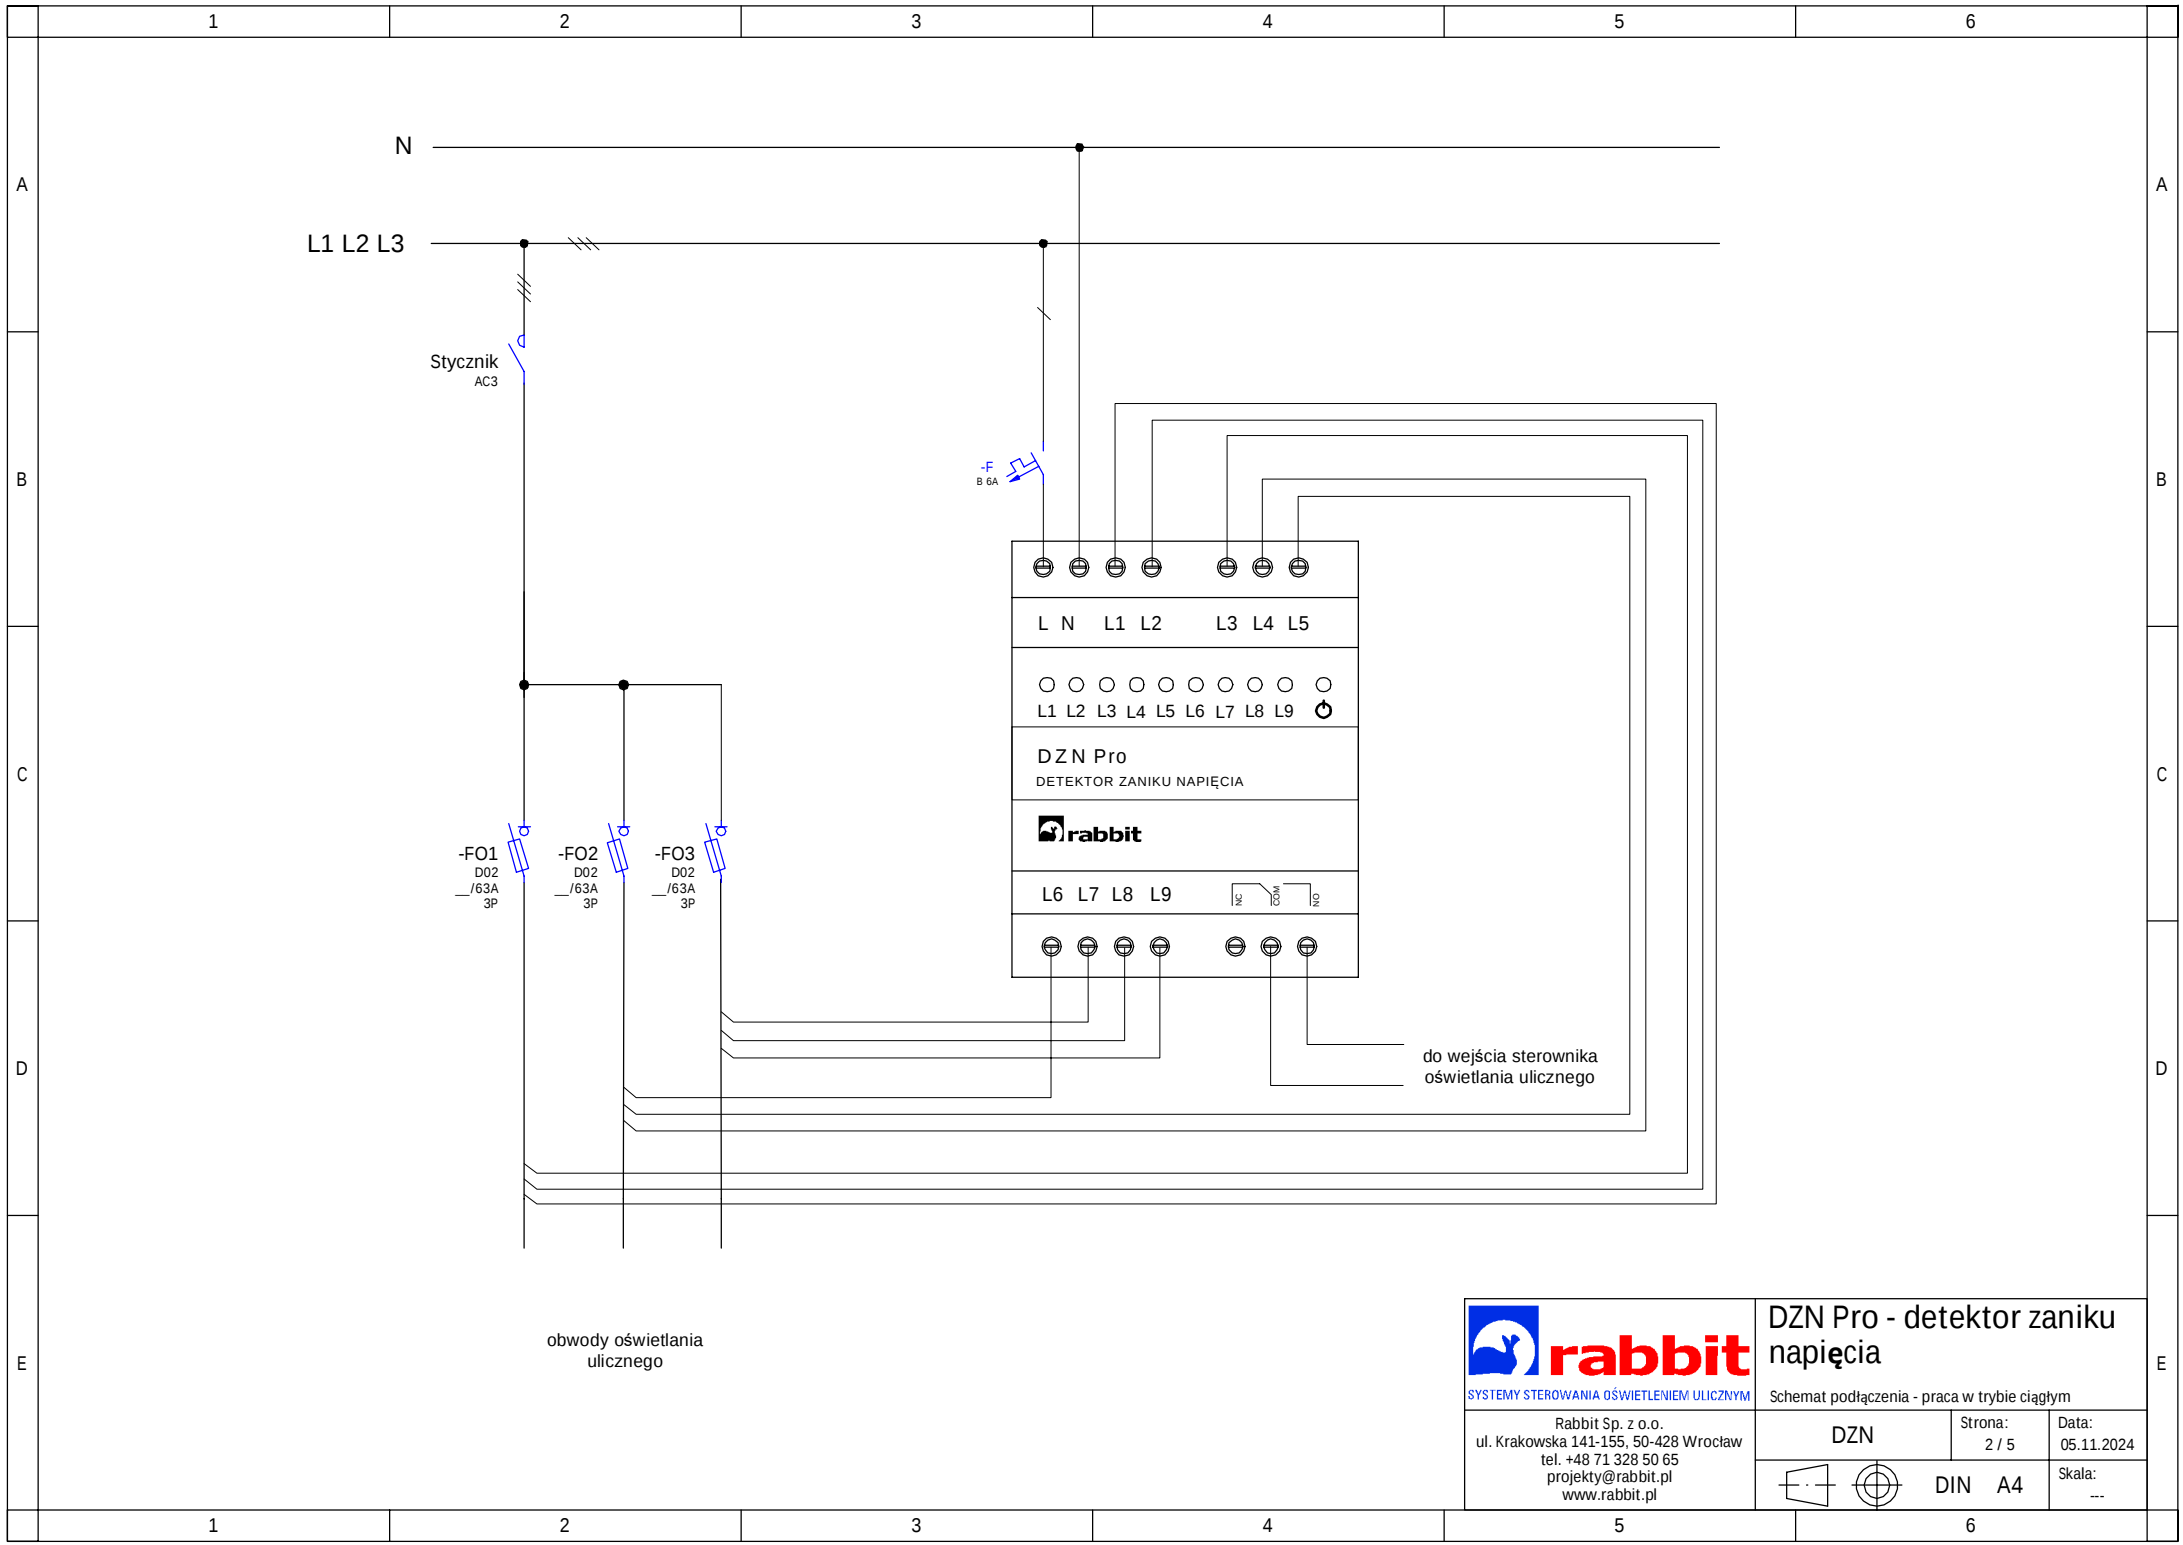

**rabbit**


SYSTEMY STEROWANIA OŚWIEŁNIENIEM ULICZNYM

Rabbit Sp. z o.o.
ul. Krakowska 141-155, 50-428 Wrocław
tel. +48 71 328 50 65
projekty@rabbit.pl
www.rabbit.pl

DZN Pro - detektor zaniku napięcia

Schemat podłączenia - praca w trybie ciągłym

DZN	Strona: 2 / 5	Data: 05.11.2024
 	DIN A4	Skala: ---

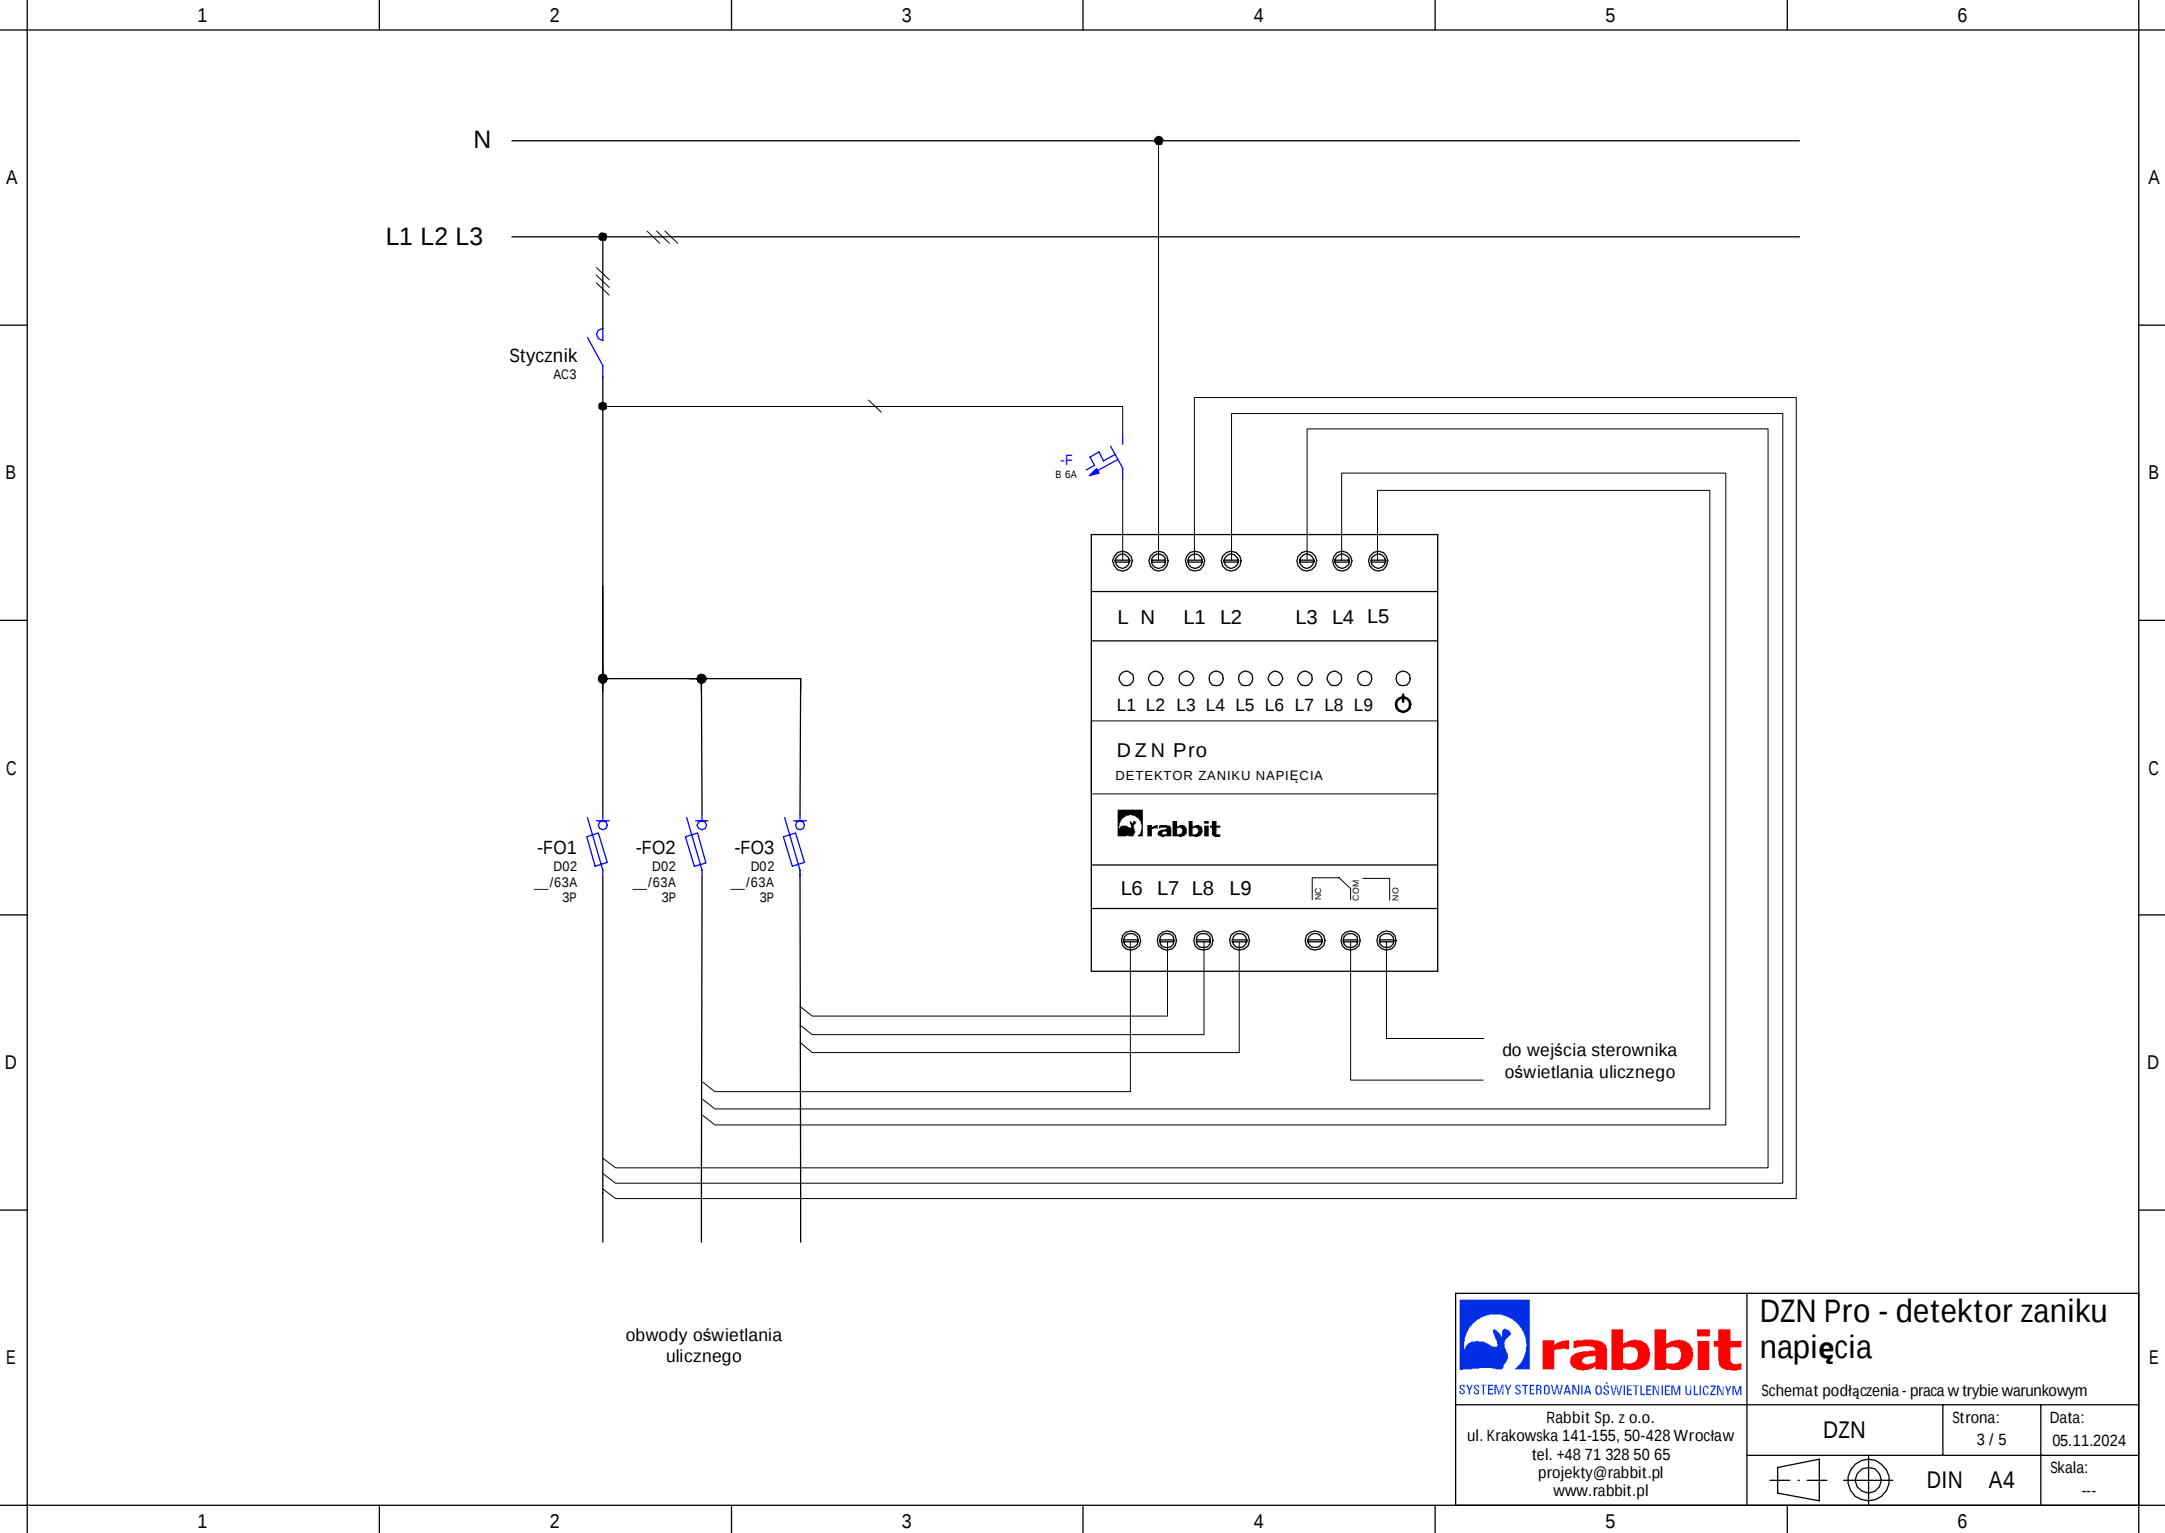

obwody oświetlenia
ulicznego

**rabbit**

SYSTEMY STEROWANIA OŚWIETLENIEM ULICZNYM

Rabbit Sp. z o.o.
ul. Krakowska 141-155, 50-428 Wrocław
tel. +48 71 328 50 65
projekty@rabbit.pl
www.rabbit.pl


DZN Pro - detektor zaniku napięcia

Schemat podłączenia - praca w trybie warunkowym

DZN


Strona:
3 / 5

Data:
05.11.2024

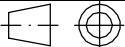

DIN A4

Skala:

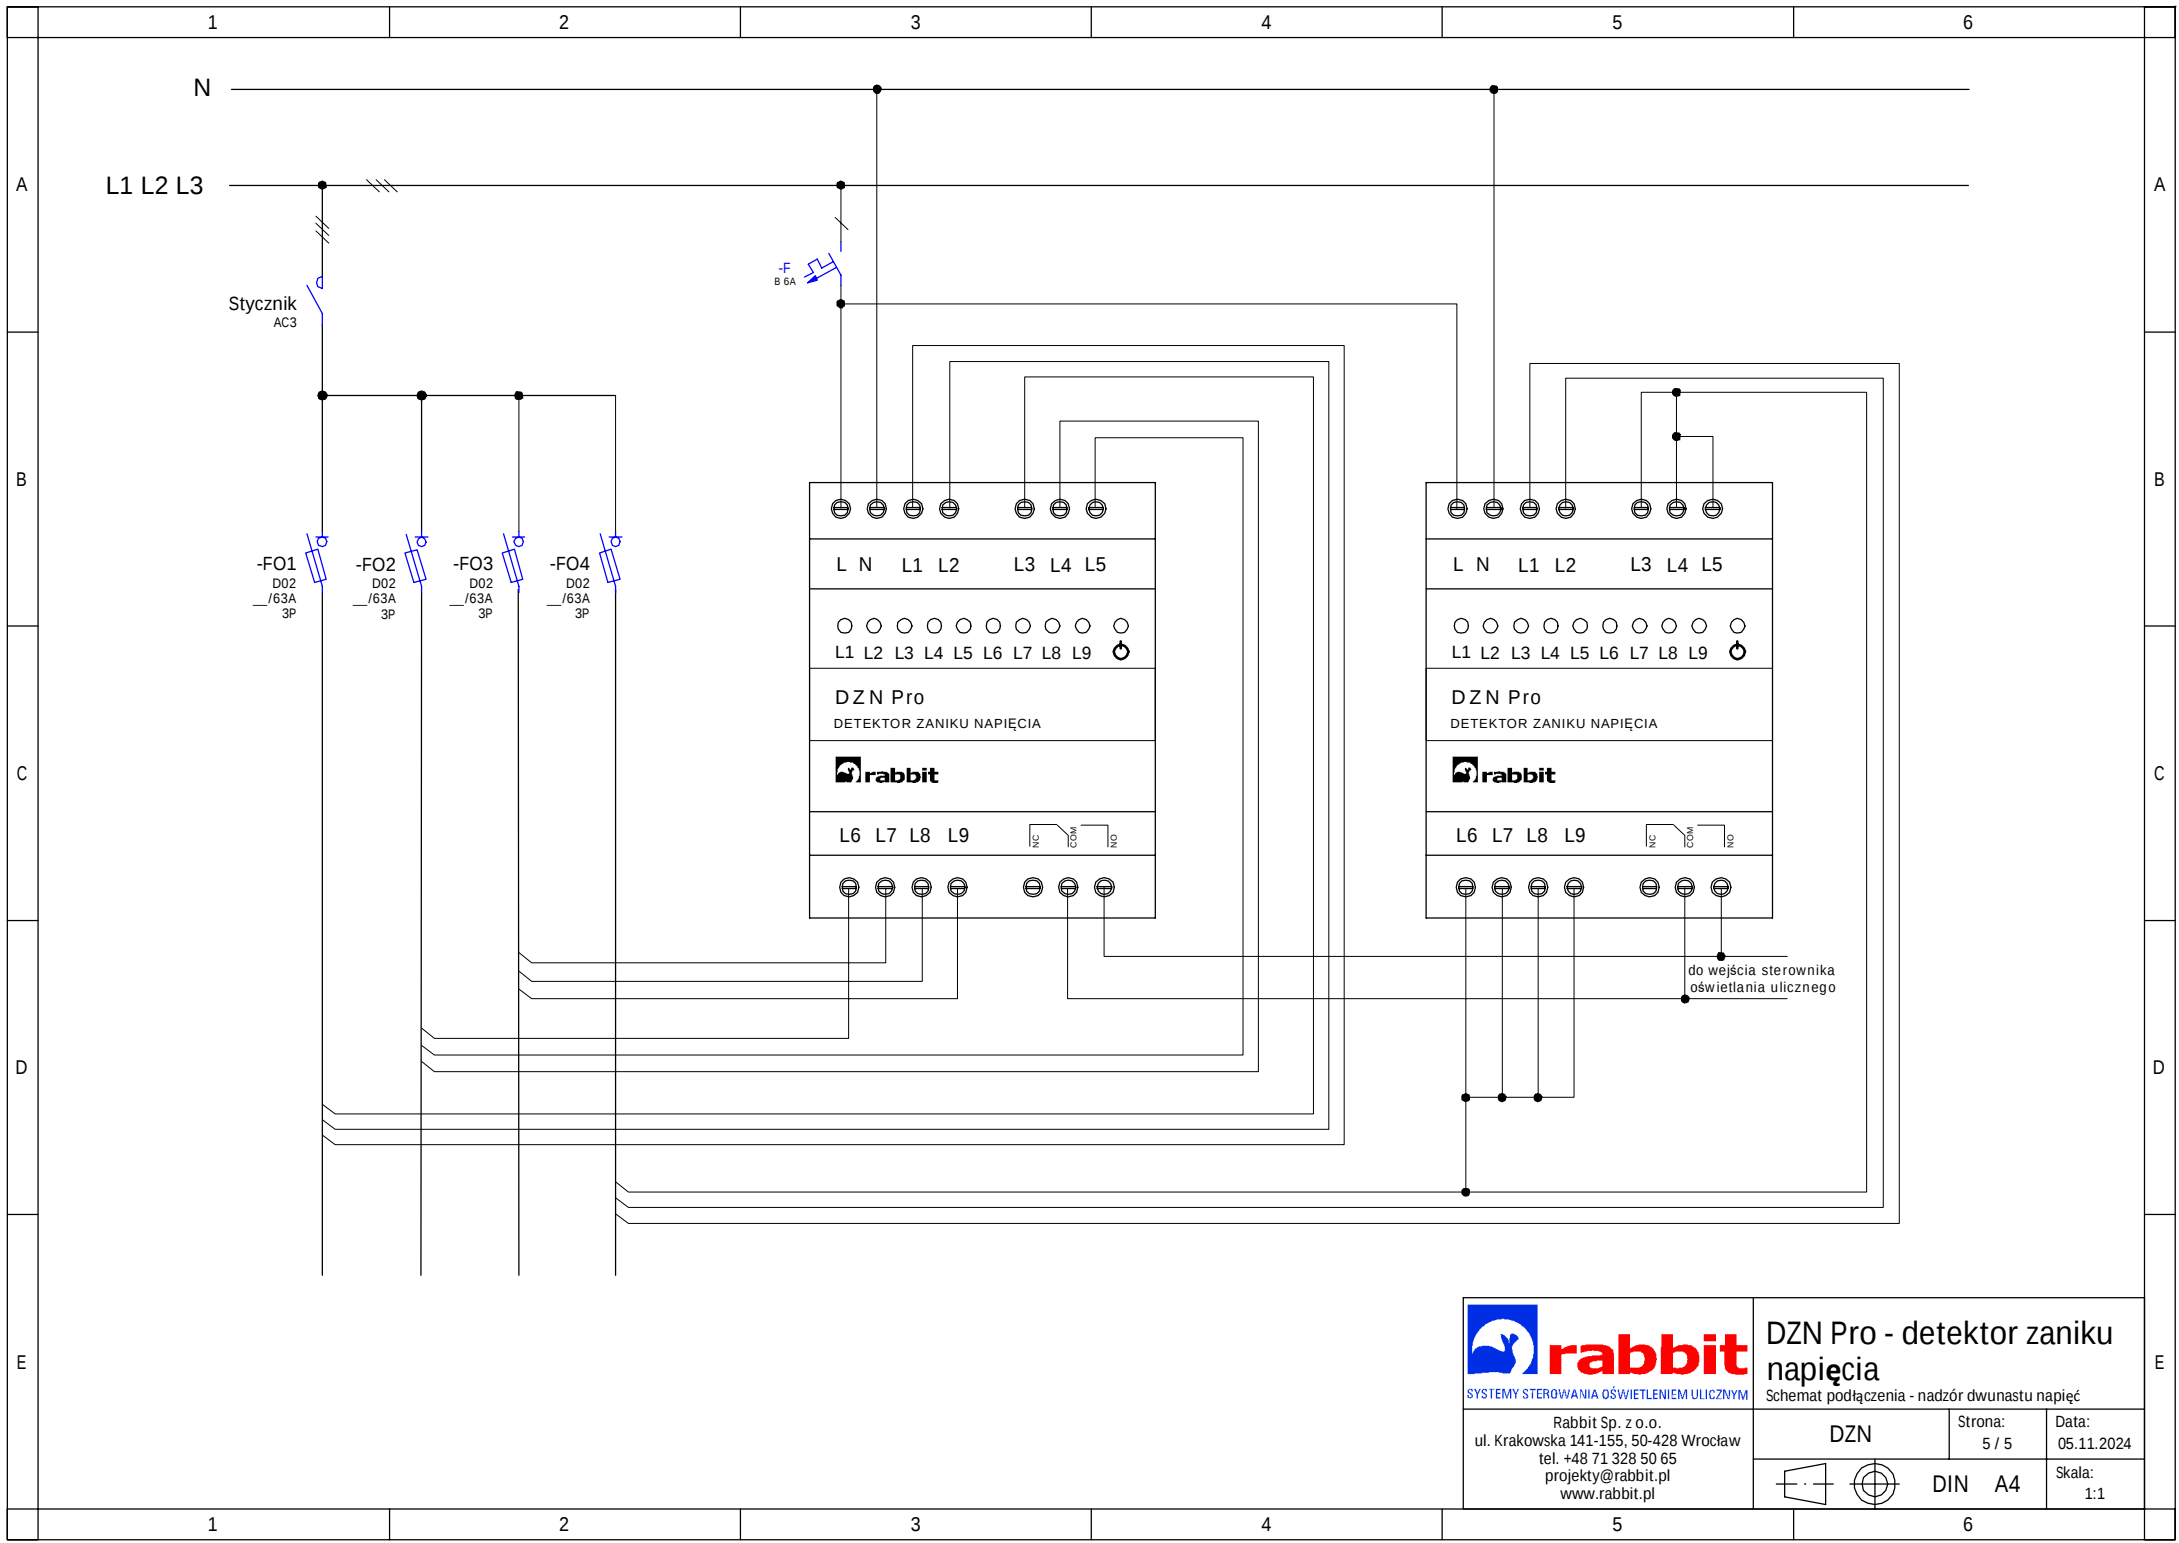

**rabbit**

SYSTEMY STEROWANIA OŚWIEIENIEM ULICZNYM

Rabbit Sp. z o.o.
ul. Krakowska 141-155, 50-428 Wrocław
tel. +48 71 328 50 65
projekty@rabbit.pl
www.rabbit.pl

DZN Pro - detektor zaniku napięcia

Schemat podłączenia - nadzór dwunastu napięć

DZN	Strona: 5 / 5	Data: 05.11.2024
 	Skala: 1:1	