
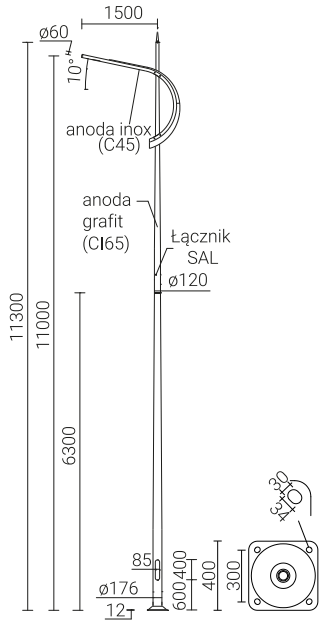


Słup aluminiowy SAL-11 P11 OZ

176 mm przy podstawie

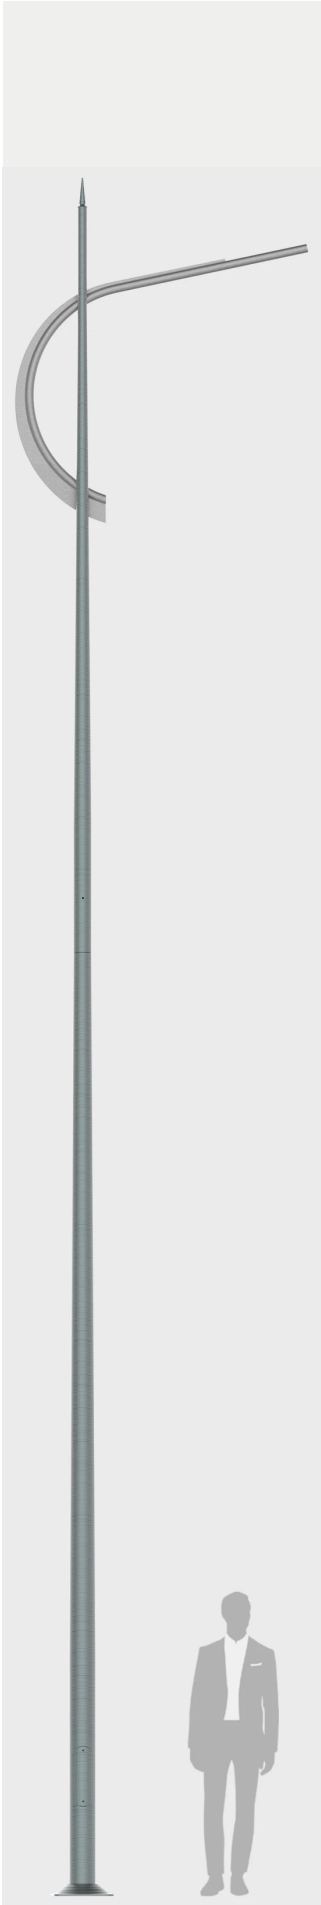

DANE TECHNICZNE

Anodowanie	grafitowy / inox
Wykończenie	szlifowane aluminium
Montaż oprawy	bezpośrednio na słupie, oprawy z mocowaniem ø60mm o parametrach wagi i powierzchni nie przekraczających danych z tabeli wytrzymałościowej
Pakowanie	włóknina polipropylenowa
Średnica przy podstawie	176 mm



TABELA WARIANTÓW

Kod	Nazwa	Wysokość	Grubość ścianki słupa	Objętość jednostkowa	Typ fundamentu / kosza zbrojeniowego	Kod fundamentu / kosza zbrojeniowego	Komplet elementów złącznych	Waga netto
42493/C165/C45/C...	SAL-11 P11 OZ	11.3 m	5.2 mm	0.705 m³	B-70 / Z-70	311170 / 311207	4012	73.3 kg

TABELA WYTRZYMAŁOŚCIOWA

SAL-11 P11 OZ					Dopuszczalna powierzchnia boczna pojedynczych opraw [m²] dla Cx=0,7			
42493/C165/C45		Vref. = 22 m-s	Vref. = 24 m-s	Vref. = 26 m-s	Vref. = 28 m-s			
Dopuszczalna waga pojedynczej oprawy [kg]		I strefa, II kateg. terenu	I i III strefa, II kateg. terenu do 450m n.p.m.	II strefa, II kateg. terenu	III strefa, II kateg. terenu do 755m n.p.m.			
15		0,45	0,26	0,07	X			