

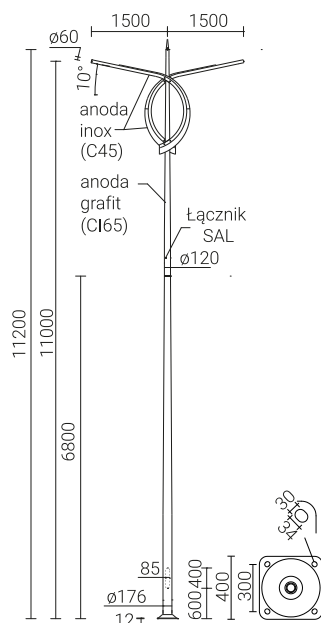


176 mm przy podstawie

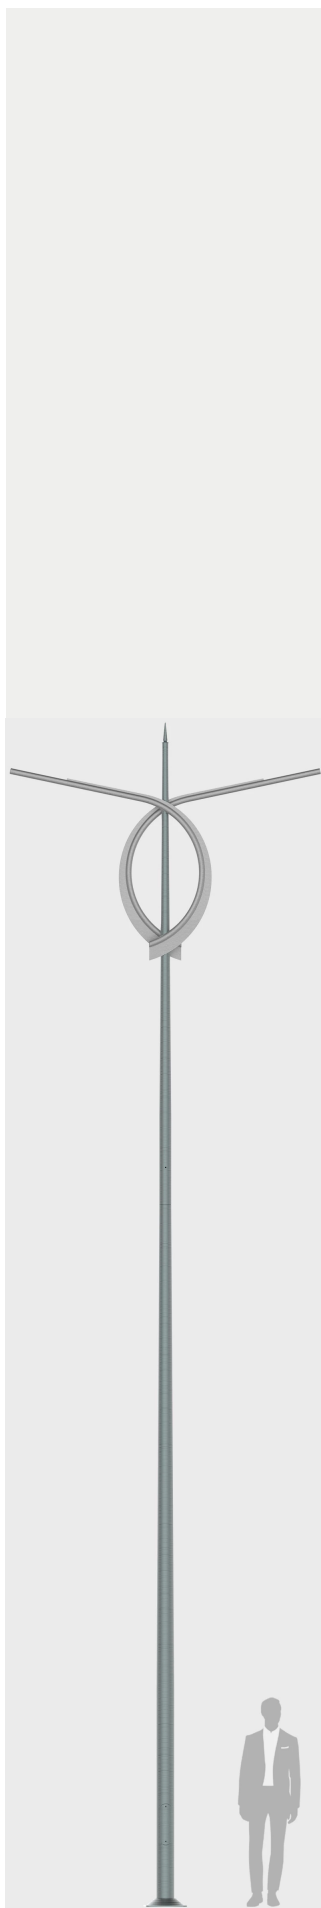

Anodowanie	grafitowy / inox
Wykończenie	szlifowane aluminium
Montaż oprawy	bezpośrednio na słupie, oprawy z mocowaniem $\varnothing 60\text{mm}$ o parametrach wagi i powierzchni nie przekraczających danych z tabeli wytrzymałościowej
Pakowanie	włóknina polipropylenowa
Średnica przy podstawie	176 mm

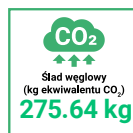

Kod	Nazwa	Wysokość	Grubość ścianki słupa	Objętość jednostkowa	Typ fundamentu / kosza zbrojeniewęzłobrojeniewego	Kod fundamentu / kosza zbrojeniewego	Komplet elementów złącznych	Waga netto
42494/Ci65/C45/C...	SAL-T1 P12 OZ	11.3 m	5.2 mm	0.858 m³	B-70 / Z-70	311170 / 311207	4012	84.6 kg

SAL-11 P12 OZ	Dopuszczalna powierzchnia boczna pojedynczych opraw [m ²] dla Cx=0,7			
42494/CI65/C45	Vref. = 22 m-s	Vref. = 24 m-s	Vref. = 26 m-s	Vref. = 28 m-s
Dopuszczalna waga pojedynczej oprawy [kg]	I strefa, II kateg. terenu	I i III strefa, II kateg. terenu do 450m n.p.m.	II strefa, II kateg. terenu	III strefa, II kateg. terenu do 755m n.p.m.
15	0,34	0,2	X	X