

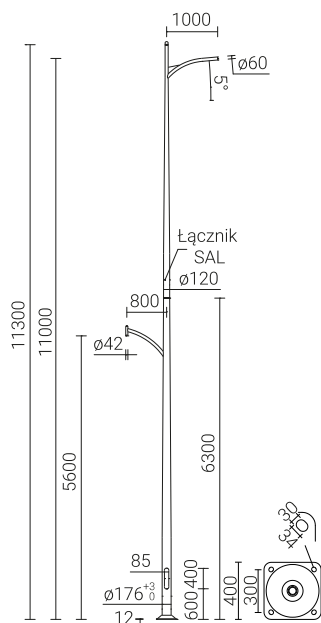


176 mm+3 przy podstawie

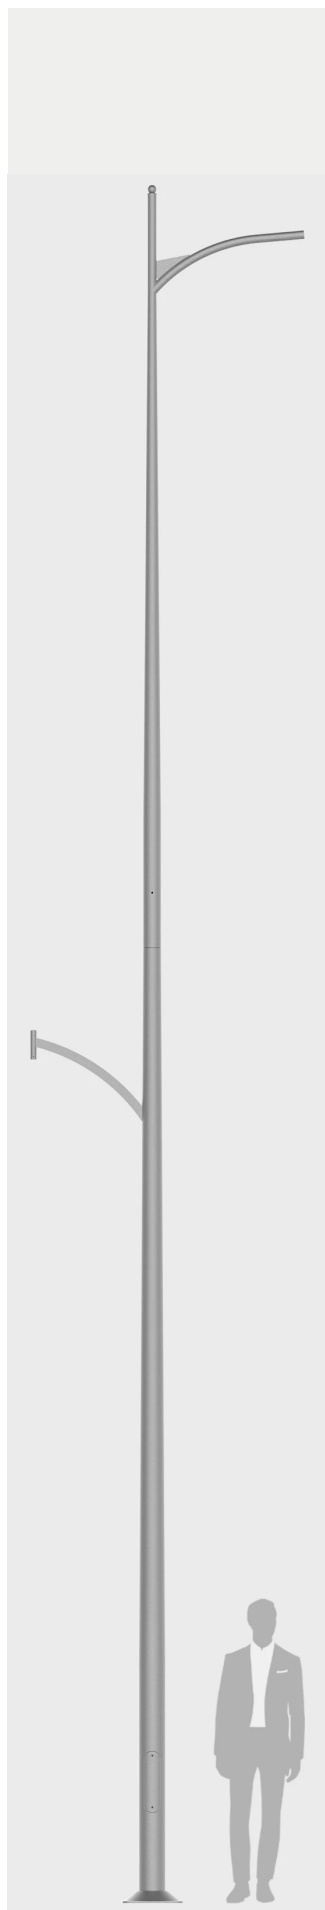

Anodowanie	10 kolorów
Wykończenie	szlifowane aluminium
Montaż oprawy	bezpośrednio na słupie, oprawy z mocowaniem $\varnothing 60\text{mm}$ o parametrach wagi i powierzchni nie przekraczających danych z tabeli wytrzymałościowej
Pakowanie	włóknina polipropylenowa
Średnica przy podstawie	176 mm+3

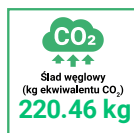

Kod	Nazwa	Wysokość	Grubość ścianki słupa	Objętość jednostkowa	Typ fundamentu / kosza zbrojeniowego	Kod fundamentu / kosza zbrojeniowego	Komplet elementów łącznych	Waga netto
42495/C...	SAL-S11	11.3 m	5.2 mm	1.35 m³	B-70 / Z-70	311170 / 311207	4012	67.3 kg

SAL-S11	Dopuszczalna powierzchnia boczna opraw [m ²] dla Cx=0,7			
kod 42495	Vref. = 22 m-s	Vref. = 24 m-s	Vref. = 26 m-s	Vref. = 28 m-s
Dopuszczalna waga pojedynczej oprawy [kg]	I strefa, II kateg. terenu	I i III strefa, II kateg. terenu do 450m n.p.m.	II strefa, II kateg. terenu	III strefa, II kateg. terenu do 755m n.p.m.
15	0,32	0,25	0,17	0,12