


D BEB 10-FLEX / EBS 15-03-19 (419 101)

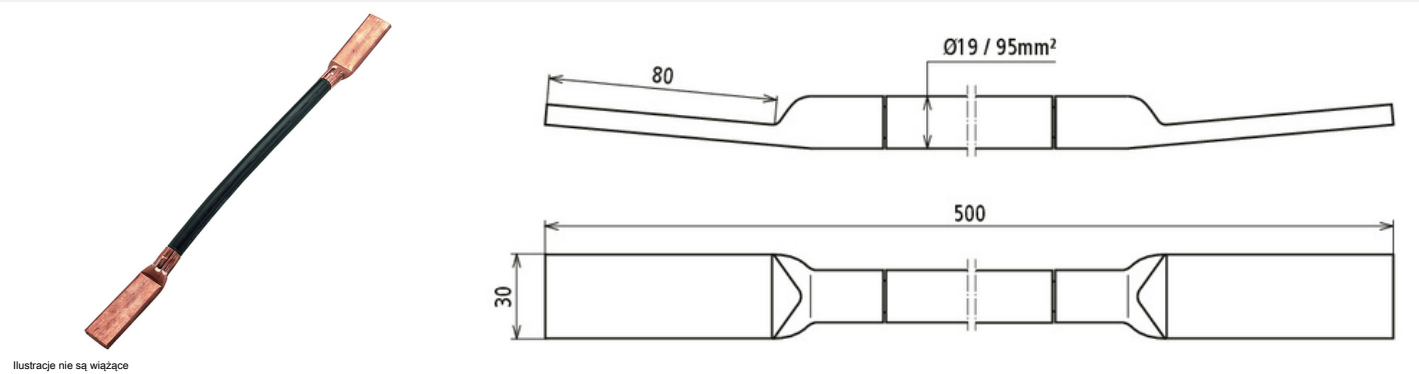

Mostki uziemiające z kabla miedzianego

Mostki uziemiające służą do uziemienia, prowadzenia prądu powrotnego i wyrównania potencjałów na obszarze eksploatacji linii kolejowych. Ten wariant tworzy niewidoczne połączenie w betonie. Połączenie ustanowione jest poprzez przyspawanie do zbrojenia uziemiającego końcówki przyłączeniowej ze stali miedziowanej nałożonej na kabel miedziany. Szczególnie wysoka elastyczność kabla w znacznym stopniu ułatwia użytkownikowi montaż w zbrojeniu. Te mostki uziemiające posiadają również aprobatę techniczną firmy DB Netz AG i mogą być tym samym wykorzystywane w ich infrastrukturze zapewniając jednocześnie bezpieczeństwo projektu.

Typ	D BEB 10-FLEX / EBS 15-03-19
Nr kat.	419 101
Materiał końcówki przyłączeniowej	Stal / Miedź
Materiał kabla	Miedź
Prąd zwarciovowy	> 25 kA
Prąd testowy	40 kA / 100 ms
Odniesienie do norm	Ril 997.0205A01
Prąd zwarciovowy (AC 50 Hz / DC) (1 s; ≤ 300 °C)	12,6 kA
Kabel	H07V-K
Przekrój kabla	95 mm²
Średnica kabla	19 mm
Wymiary końcówki przyłączeniowej	80 x 30 mm
Długość	500 mm
Nr rysunku DB	3 Ebs 15.03.19 - 33
Waga	337 g
Numer taryfy celnej (Nomenklatura scalona EU)	85369010
GTIN (EAN)	4013364439603
Jed. Op.	1 szt.

W związku z ciągłym rozwojem technicznym zastrzegamy sobie prawo wprowadzenia zmian parametrów technicznych, konfiguracji i technologii, wymiarów, wagi i materiałów. Przedstawione ilustracje nie są wiążące.