


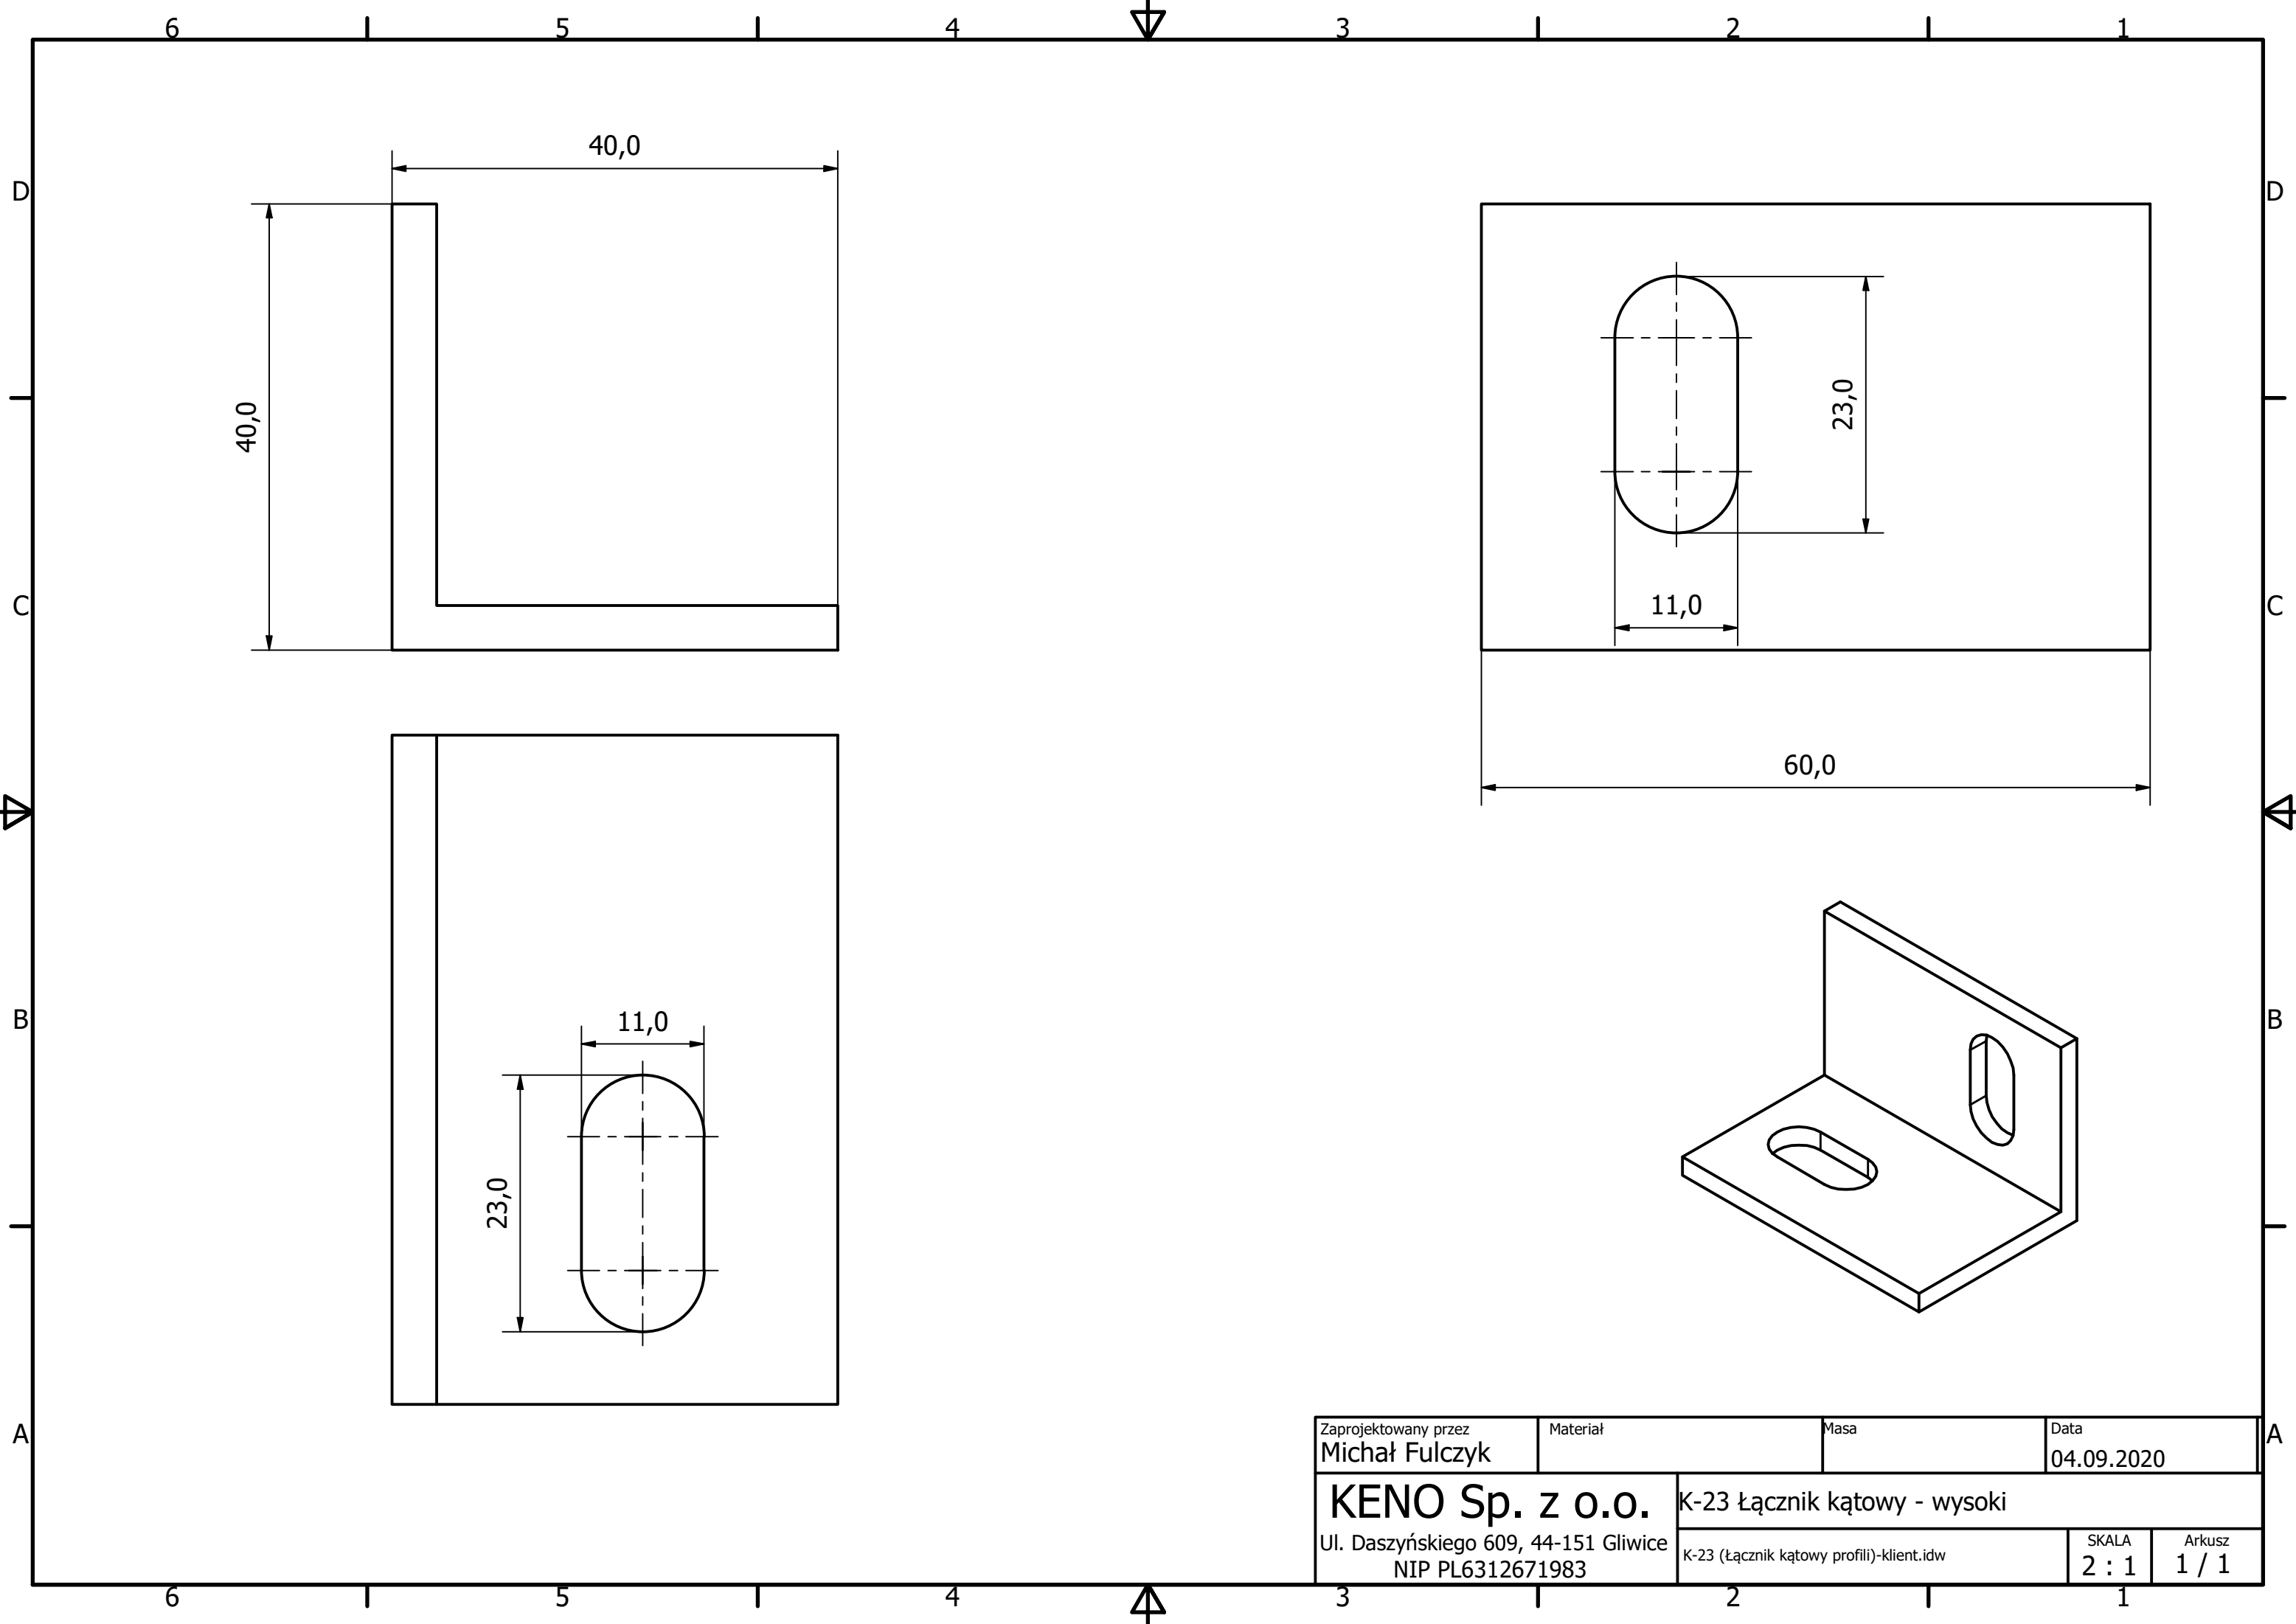

Zaprojektowany przez Michał Fulczyk	Materiał	Masa	Data 04.09.2020
K-23 Łącznik kątowy - wysoki		K-23 (Łącznik kątowy profili)-klient.idw	
Ul. Daszyńskiego 609, 44-151 Gliwice NIP PL6312671983		SKALA 2 : 1	Arkusz 1 / 1