


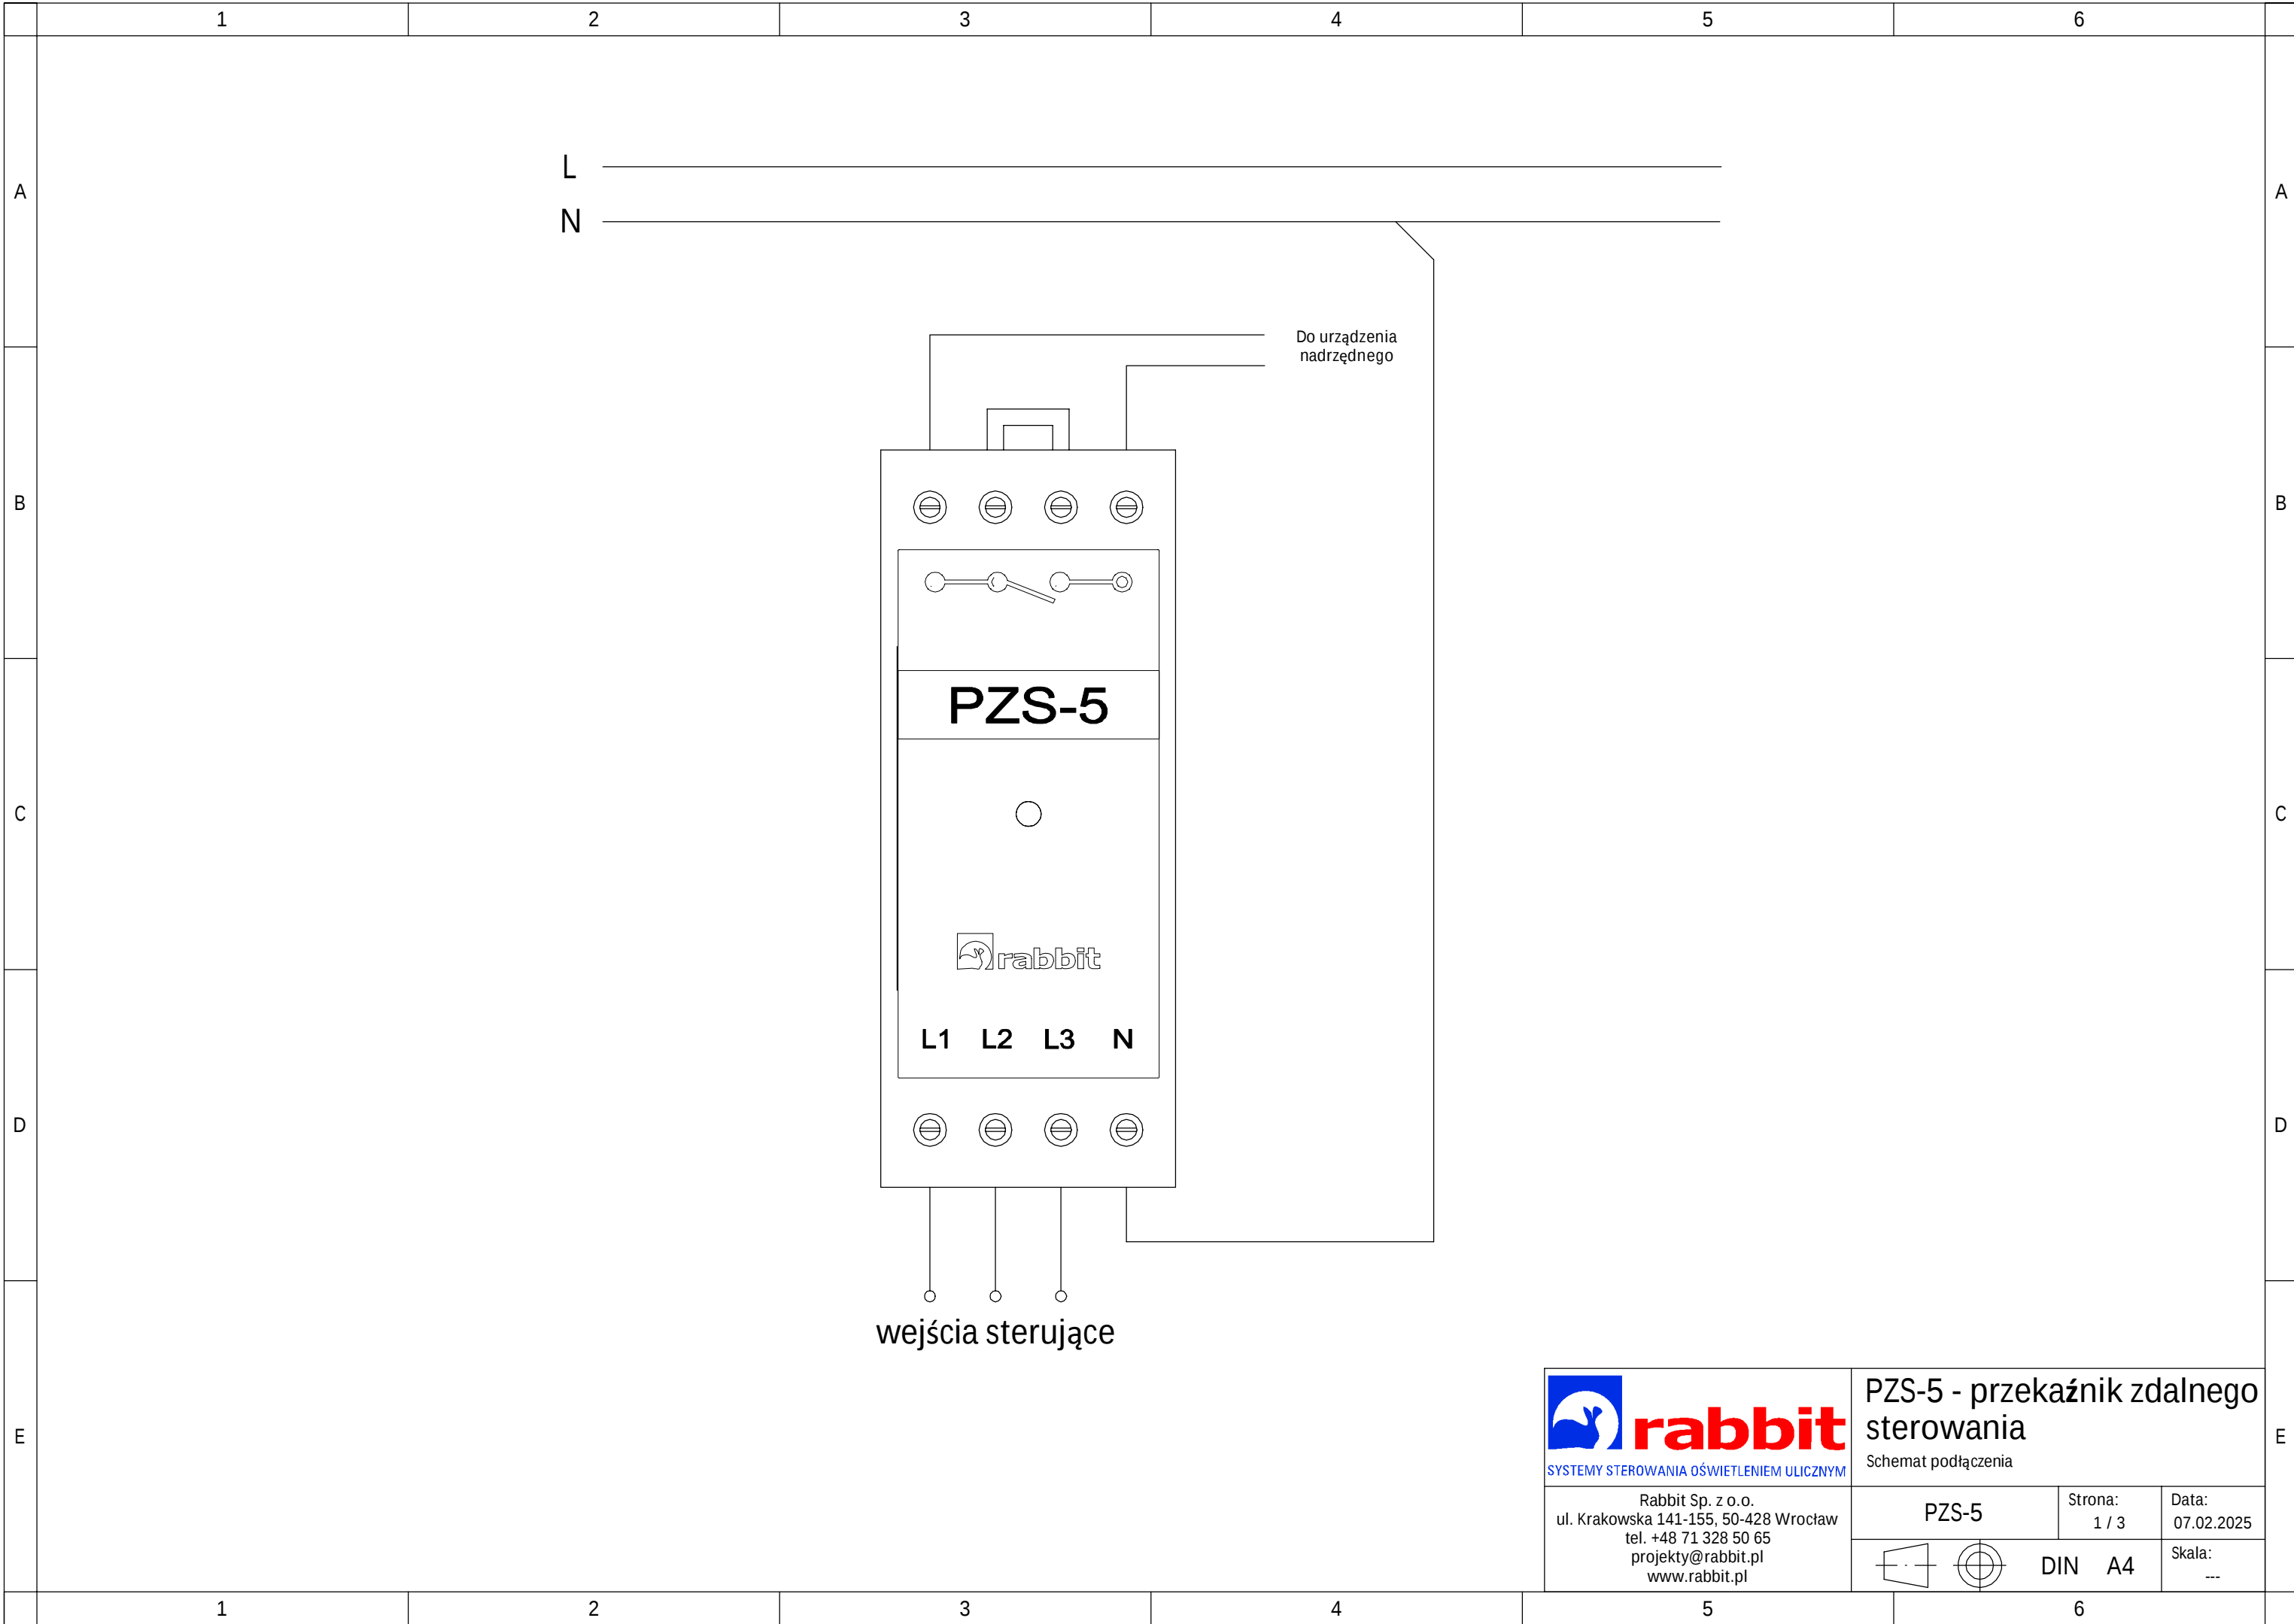


**rabbit**
SYSTEMY STEROWANIA OŚWIETLENIEM ULICZNYM

Rabbit Sp. z o.o.
ul. Krakowska 141-155, 50-428 Wrocław
tel. +48 71 328 50 65
projekty@rabbit.pl
www.rabbit.pl

PZS-5 - przekaźnik zdalnego sterowania

Schemat podłączenia

PZS-5	Strona: 1 / 3	Data: 07.02.2025
 	DIN A4	Skala: ---

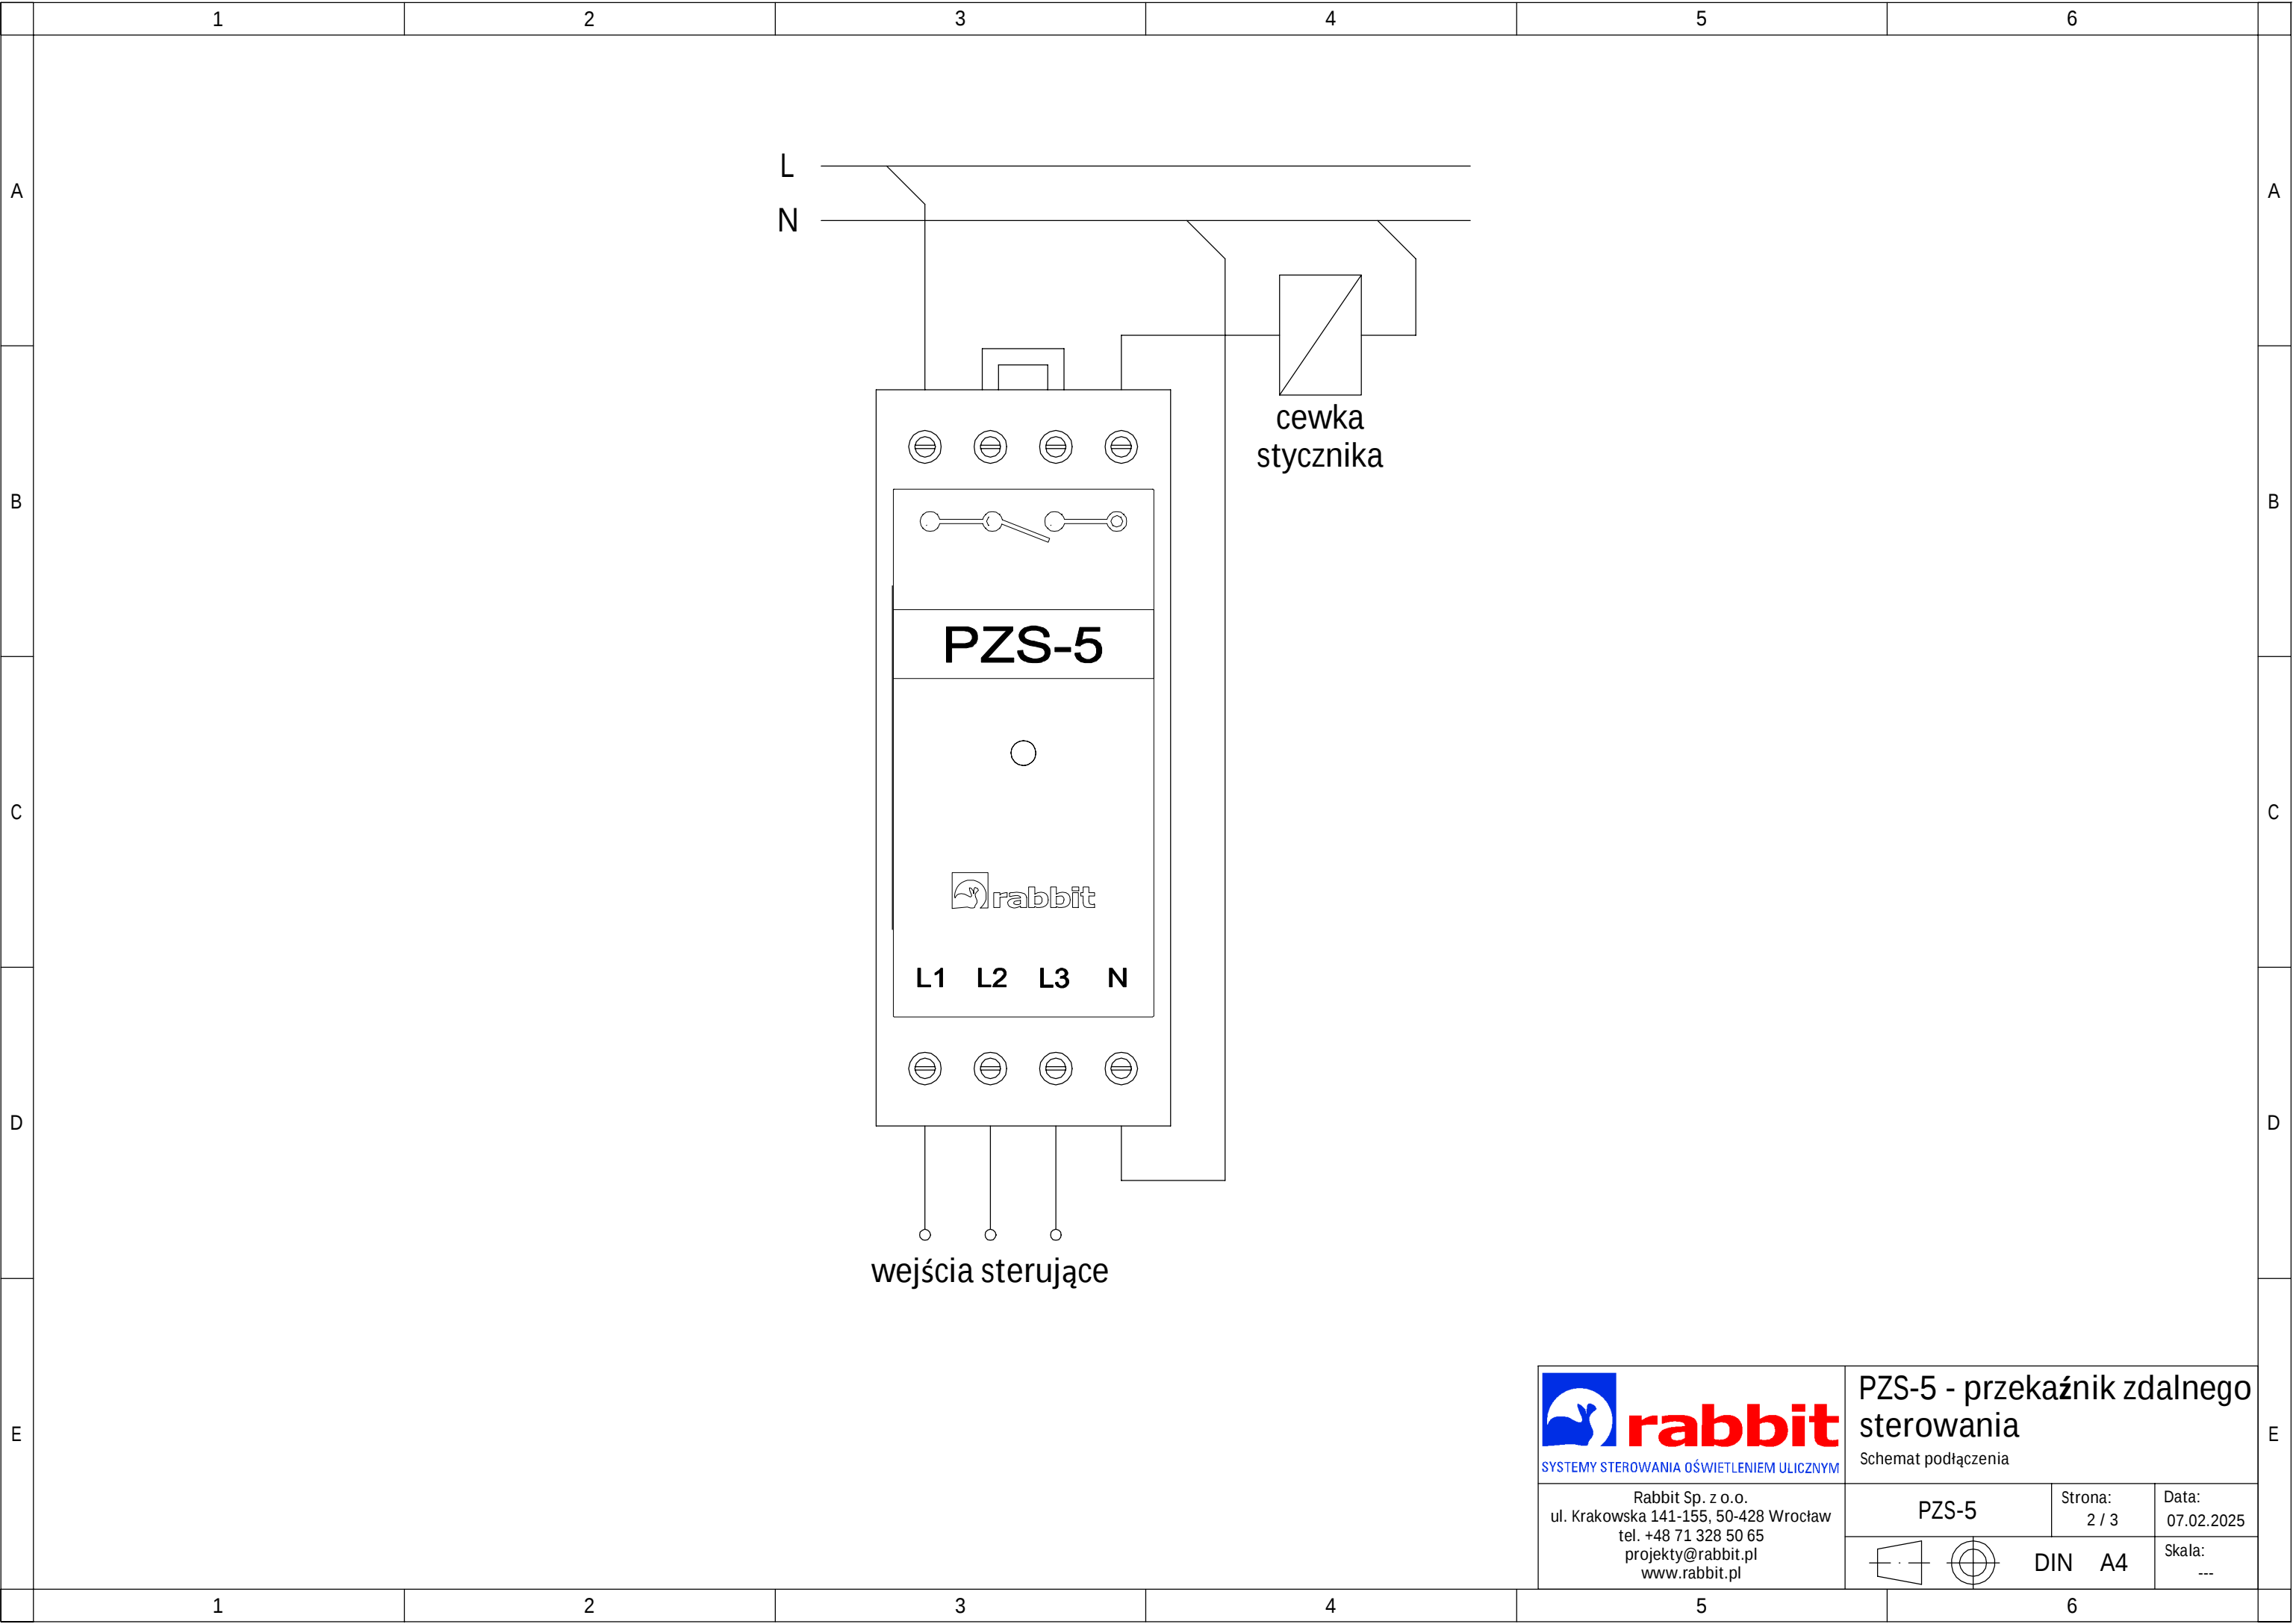

Rabbit Sp. z o.o.
ul. Krakowska 141-155, 50-428 Wrocław
tel. +48 71 328 50 65
projekty@rabbit.pl
www.rabbit.pl


PZS-5 - przekaźnik zdalnego sterowania

Schemat podłączenia

PZS-5


Strona:
2 / 3

Data:
07.02.2025

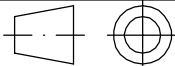

DIN A4

Skala:

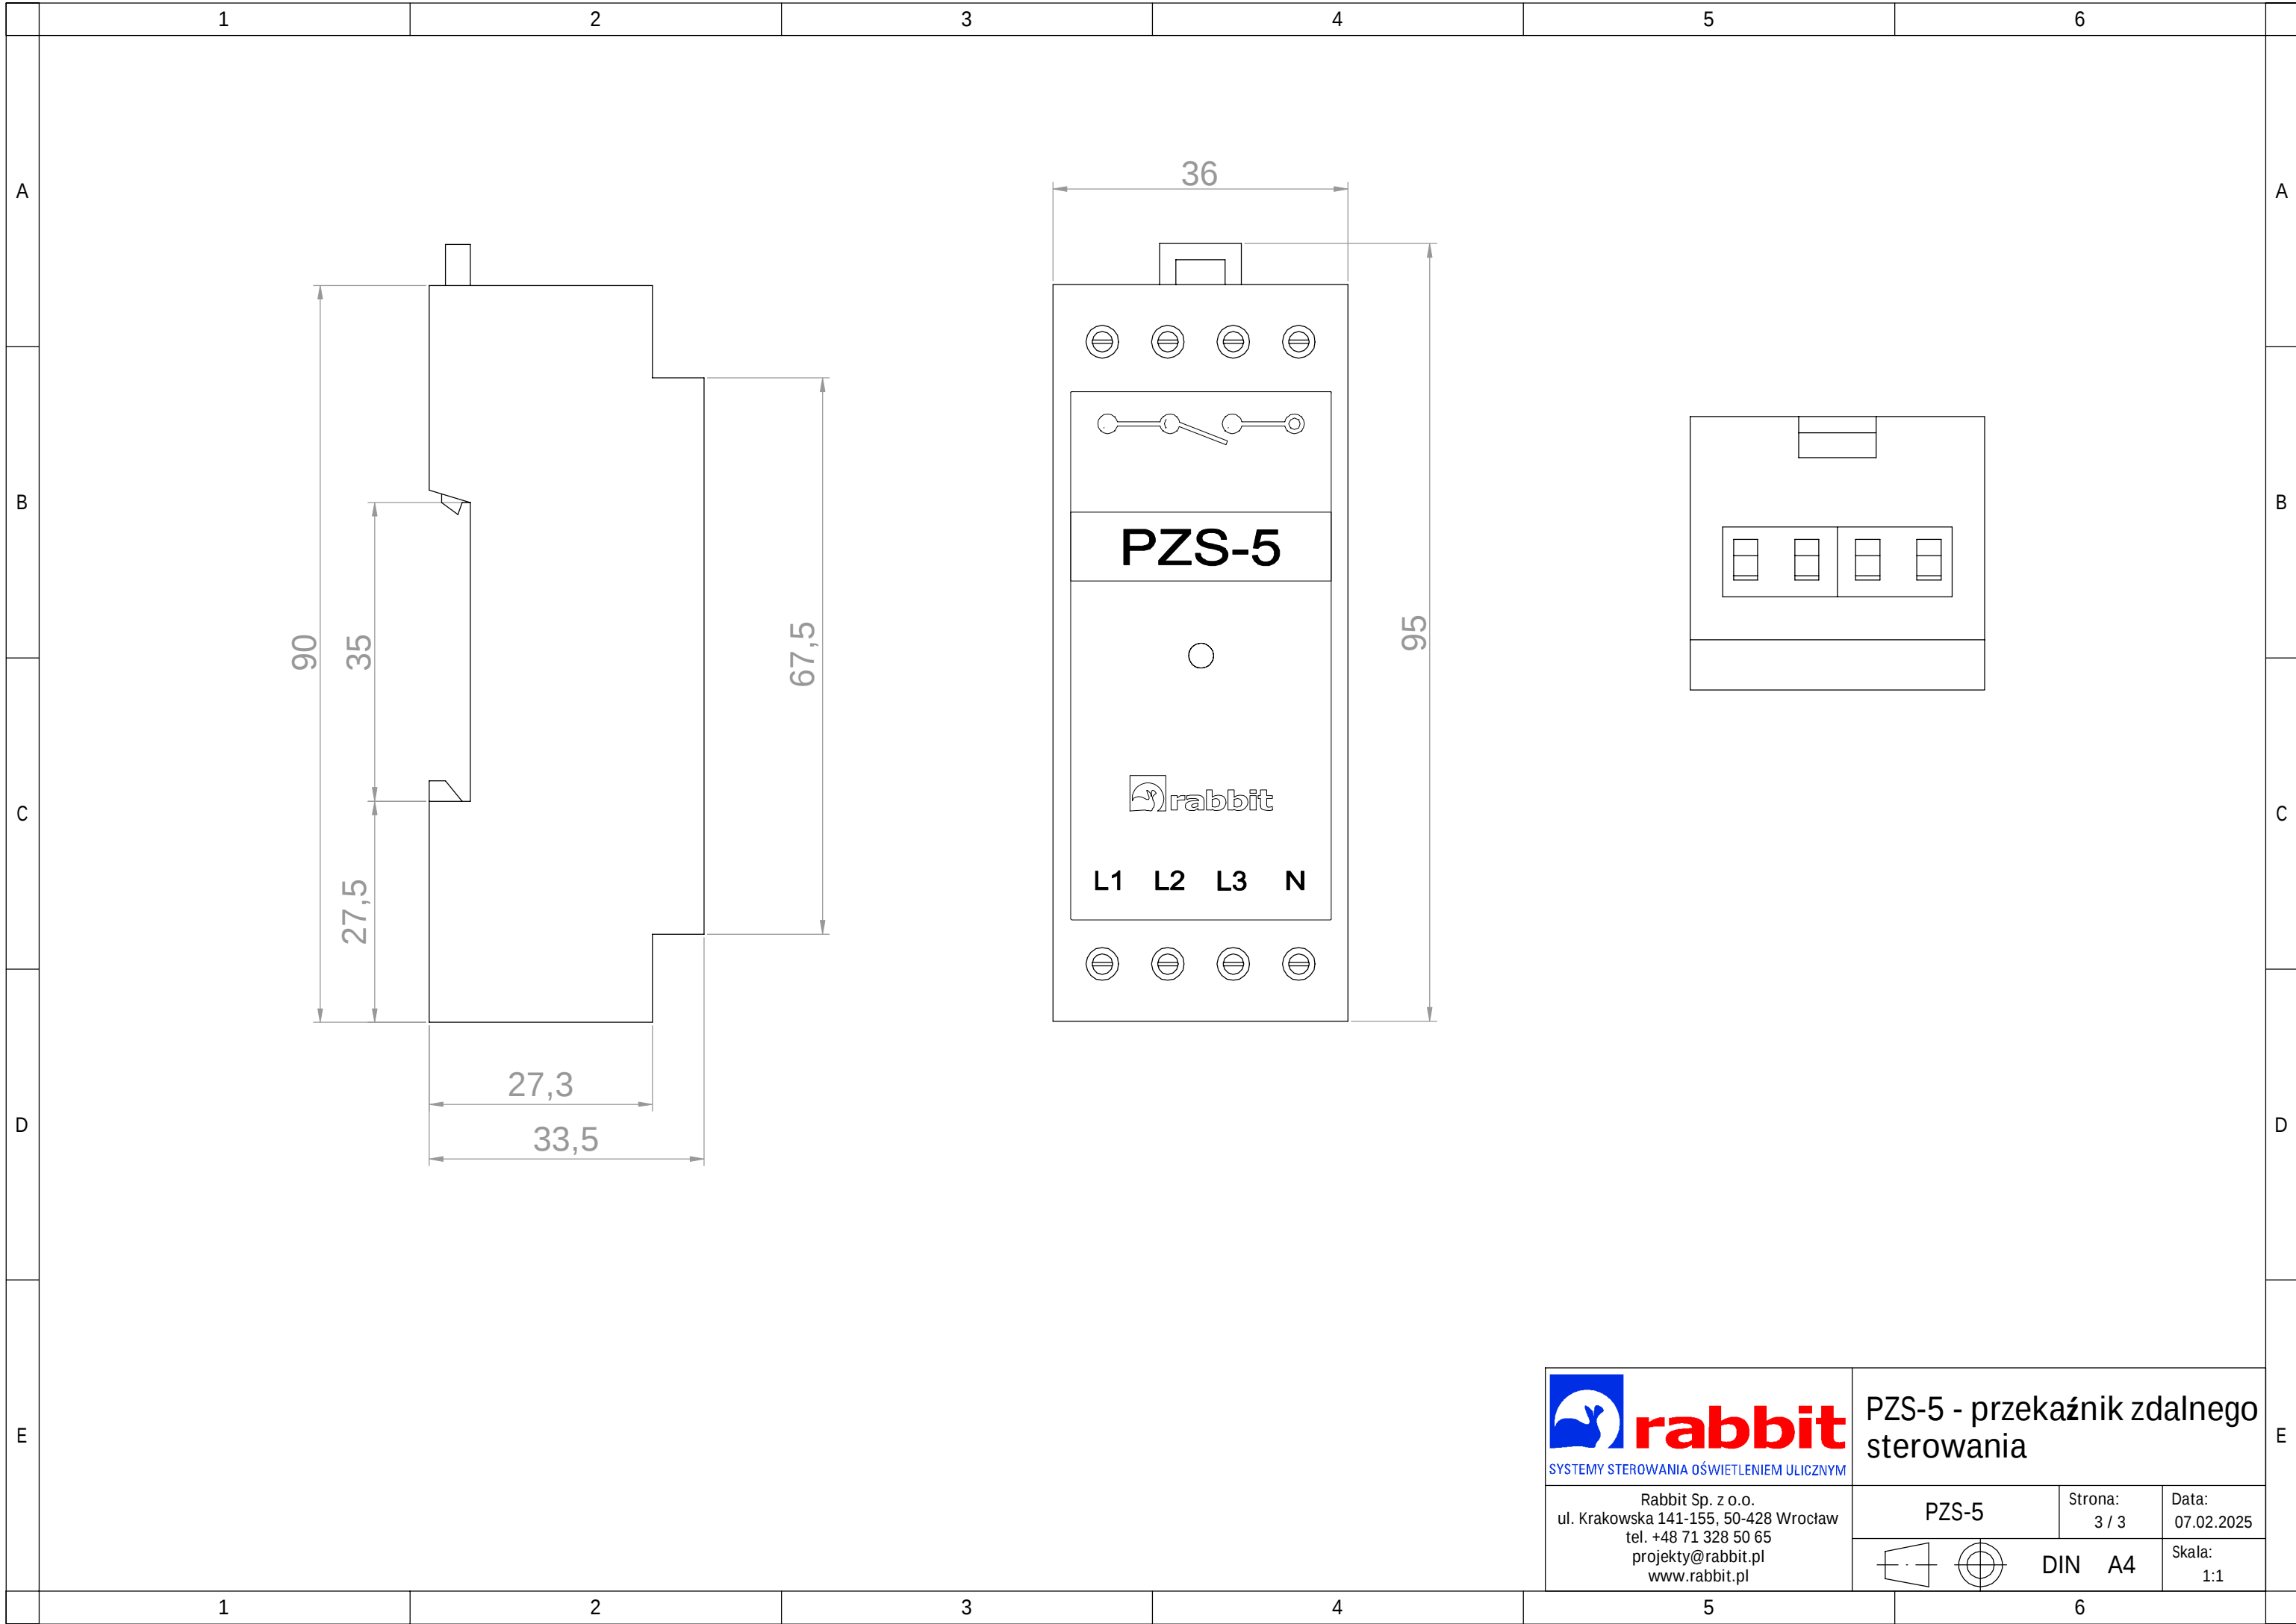

Rabbit Sp. z o.o.
ul. Krakowska 141-155, 50-428 Wrocław
tel. +48 71 328 50 65
projekty@rabbit.pl
www.rabbit.pl

PZS-5 - przekaźnik zdalnego sterowania

PZS-5	Strona: 3 / 3	Data: 07.02.2025
 	DIN A4	Skala: 1:1