


OŚWIETLENIE ULICZNE - STAL

SŁUPY ZBIEŻNE OKRĄGŁE S-C-3SPT; Z WYSIĘGNIKIEM – ST-Y lub ST

ULICZNE
OKRĄGŁE ZBIEŻNE

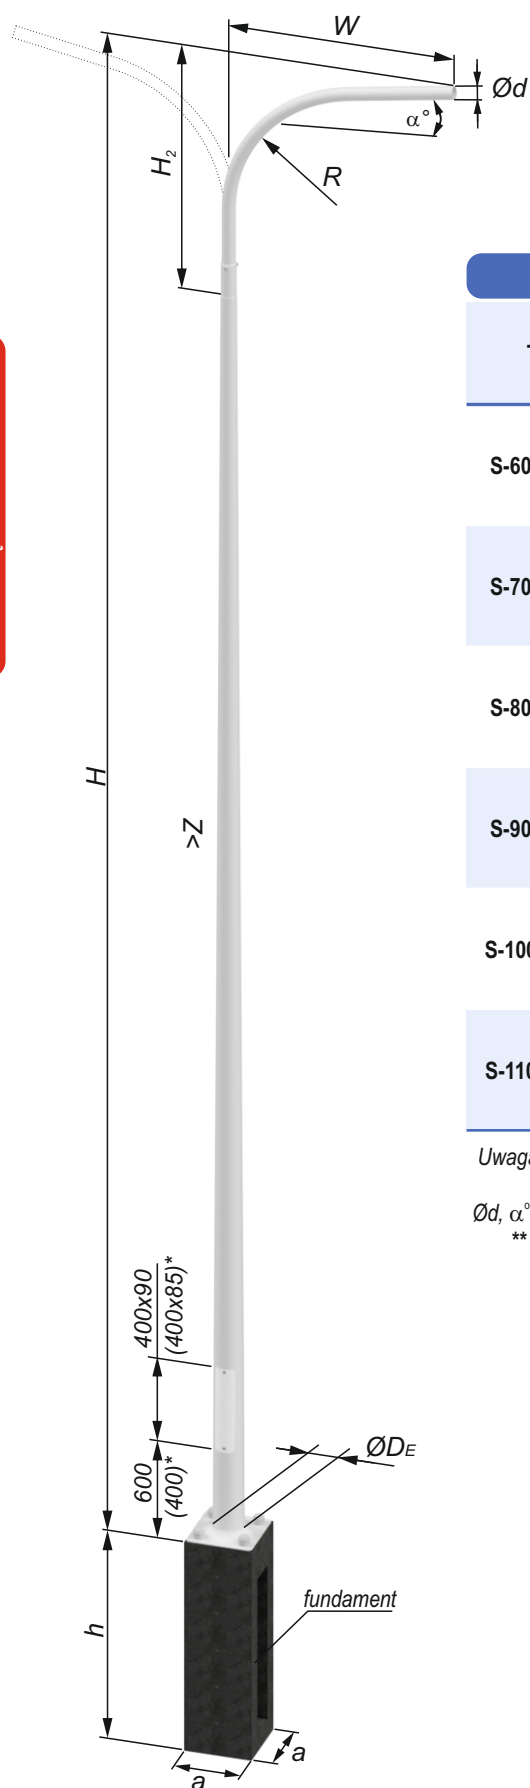

* - Wymiary dla słupa H ≤ 8m.

DANE TECHNICZNE

TYP	TYP TRZONU	W	H	H ₂	Z	R _(max)	Ød/D _E	m**	a x h TYP
		m	m	m	mm/m	mm	mm	kg	m
S-60C-3SPT	S-50PC-3SPT	1,0	6	1,0	12,5	0,65	60/121	47	0,3 x 1,0 Fb100S
		1,5						49	
		2,0						51	
		2,5						53	
S-70C-3SPT	S-60PC-3SPT	1,0	7	1,0	12,5	0,65	60/136	57	0,3 x 1,0 Fb100S
		1,5						59	
		2,0						61	
S-80C-3SPT	S-70PC-3SPT	1,0	8	1,0	12,5	0,65	60/148,5	63	0,3 x 1,2 Fb120S
		1,5						67	
		2,0						69	
S-90C-3SPT	S-80PC-3SPT	1,0	9	1,0	12,5	0,65	60/161	71	0,3 x 1,2 Fb120S
		1,5						73	
		2,0						78	
S-100C-3SPT	S-90PC-3SPT	1,0	10	1,0	12,5	0,65	60/173,5	80	0,35 x 1,2 B-120
		1,5						82	
		2,0						84	
S-110C-3SPT	S-100PC-3SPT	1,0	11	1,0	12,5	0,65	60/186	90	0,35 x 1,5 B-150
		1,5						92	
		2,0						94	
		2,5						96	
		1,0						103	
		1,5						105	
		2,0						107	
		2,5						109	

Uwaga: Wysięgnik przewyższa trzon słupa o 1 m. Na widoku jest słup z wysięgnikiem ST-Y, wysięgnik typu ST może być skonfigurowany z tego typu słupem.

Ød, α° - Inne średnice montażowe opraw oraz kąt podniesienia, należy określić w zapytaniu lub zamówieniu.

** - Dane dla wysięgników jednoramiennych.



Elektromontaz
Rzeszów SA

elektromontaz.com.pl

4-11B